



平面図 S=1/50

A側立面図 S=1/50

B側立面図 S=1/50

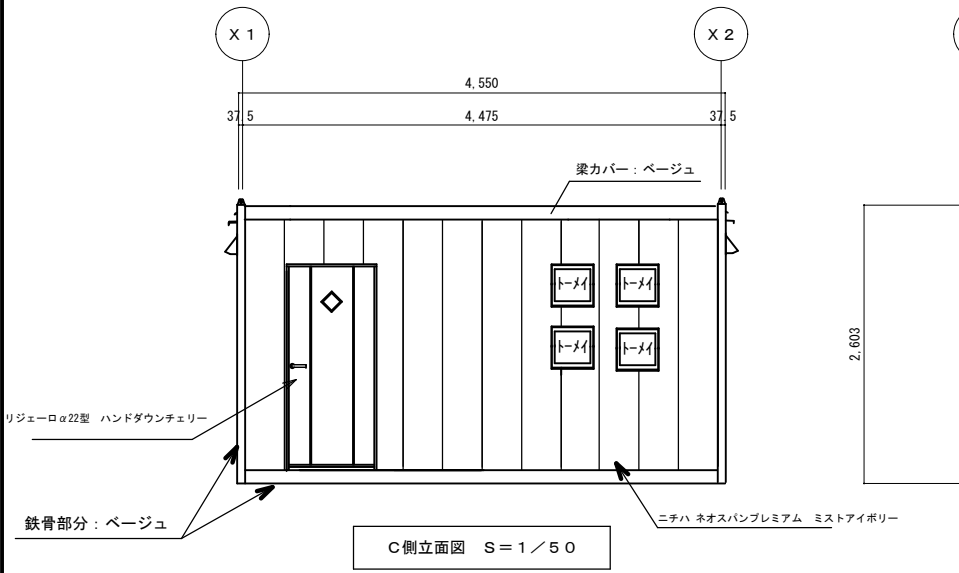

C側立面図 S=1/50

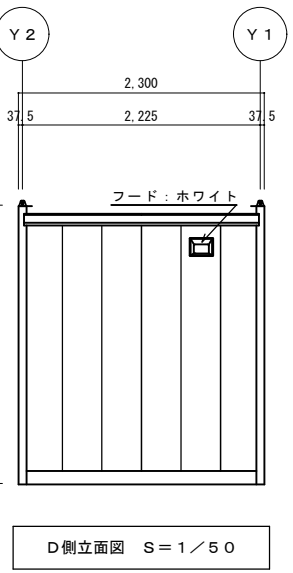

D側立面図 S=1/50

1 2 3 訂正履歴表	営業 **	承認 **	検図 **	製図 小原	 【青森展示場】	工事名称 青森展示場展示品	型式 特注SH-H3型 ミストアイボリー	作成日 2024/5/27	図面番号 A-002	
						図面名称 平面図・立面図	縮尺 1/50			