
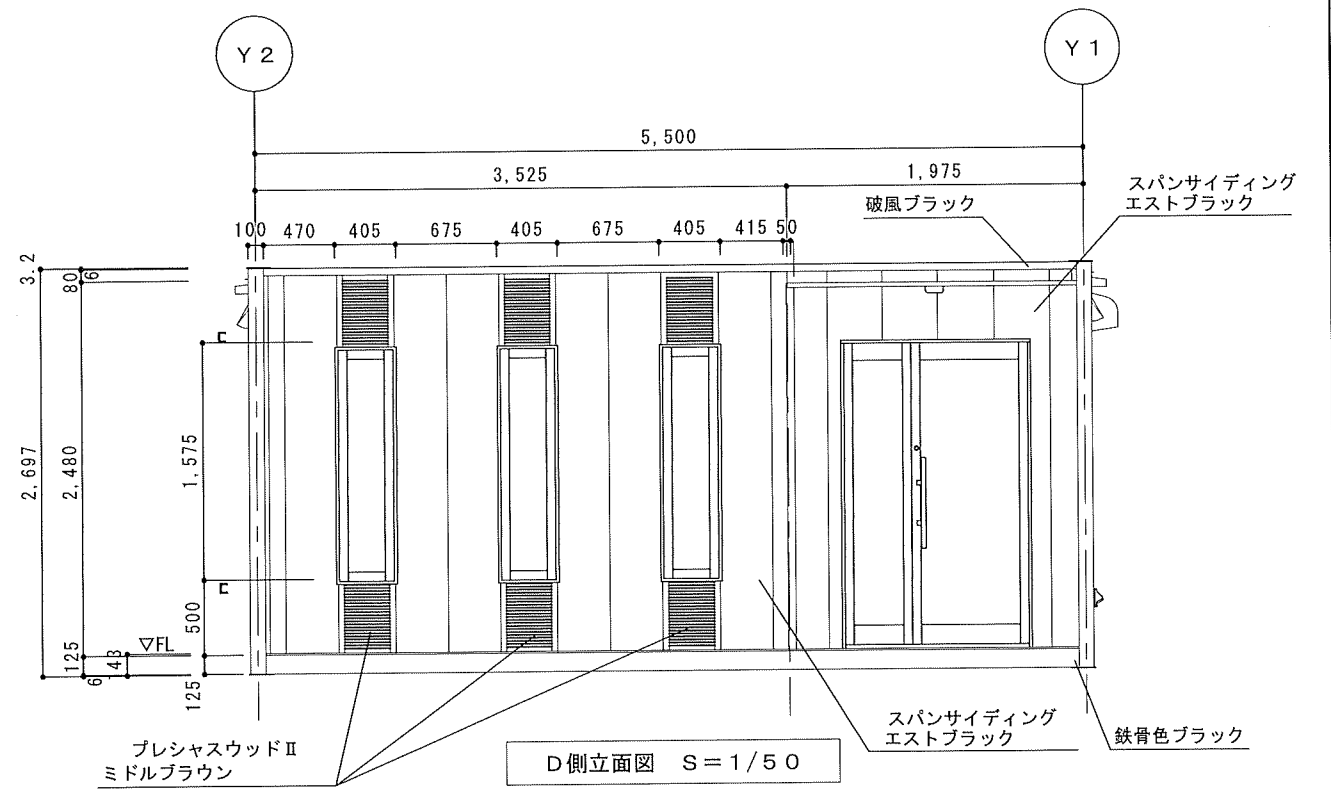
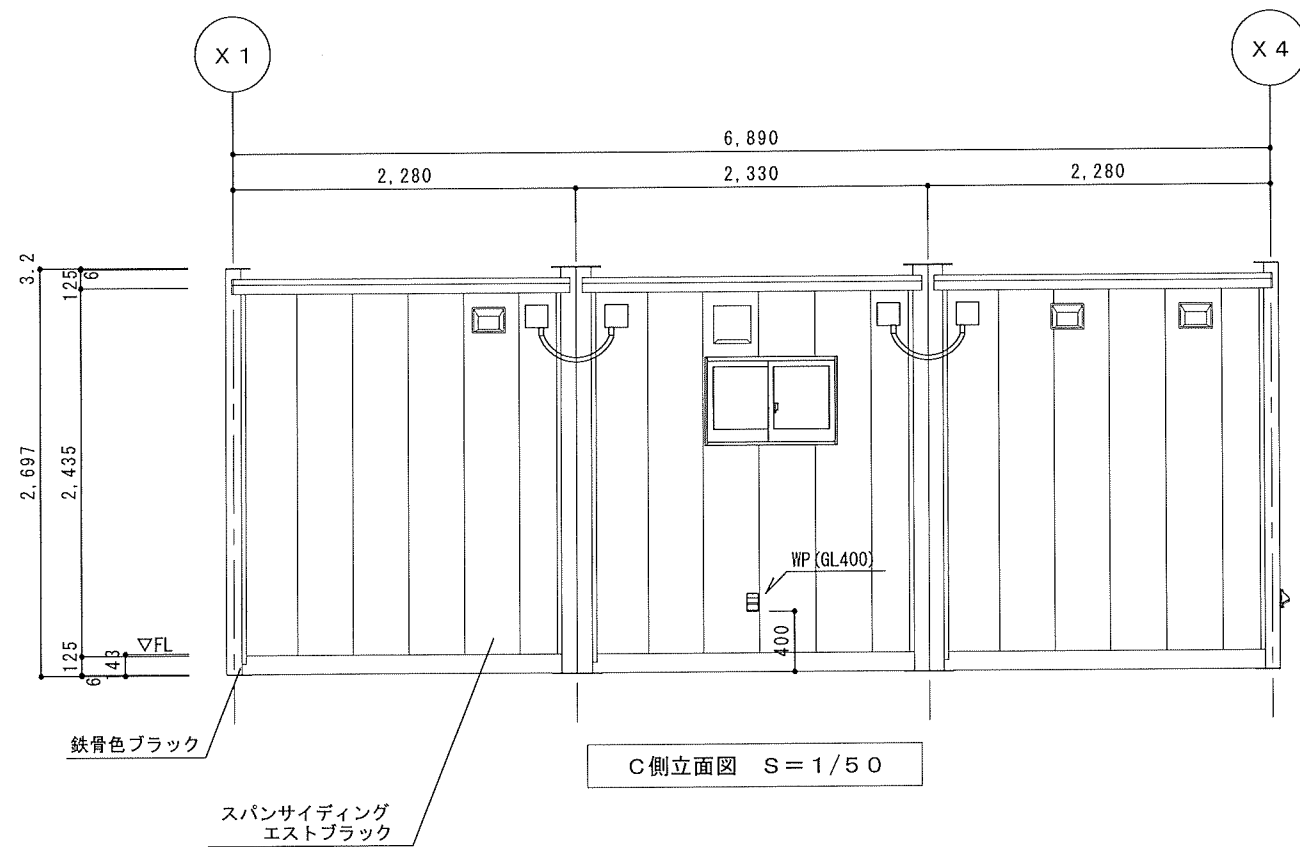
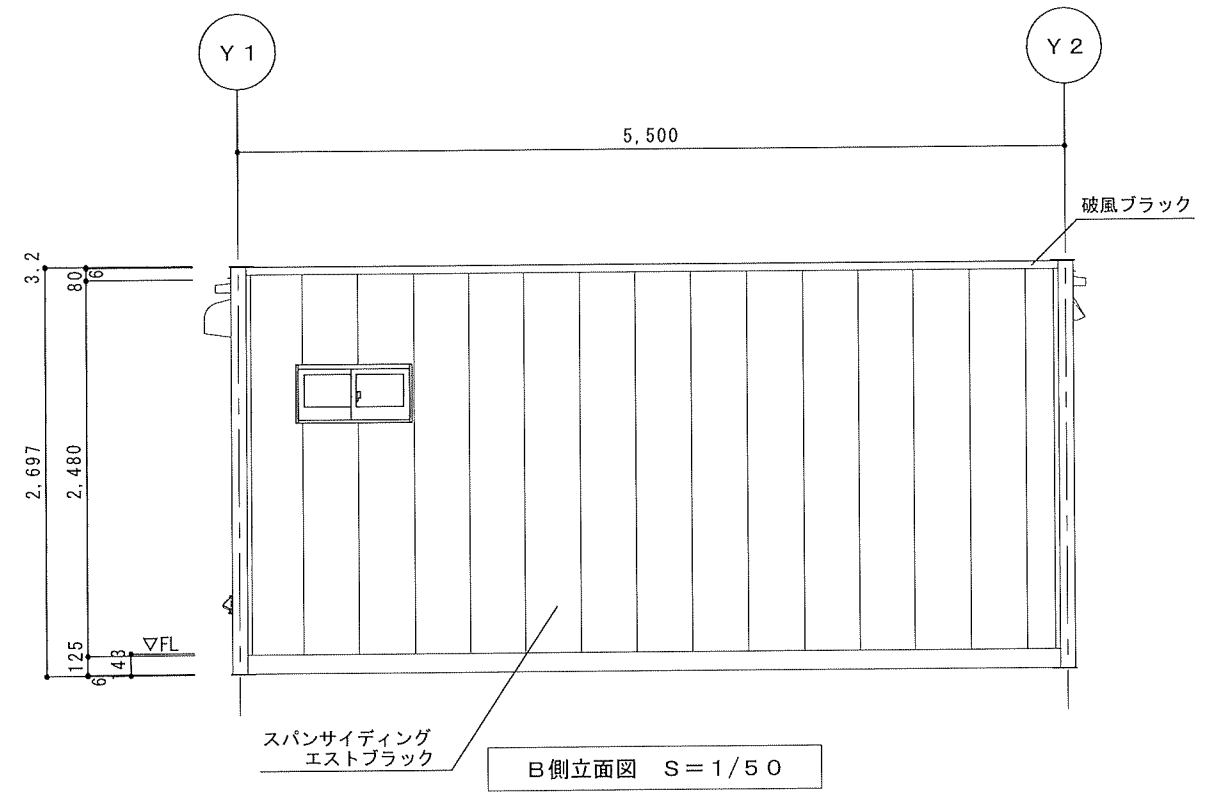
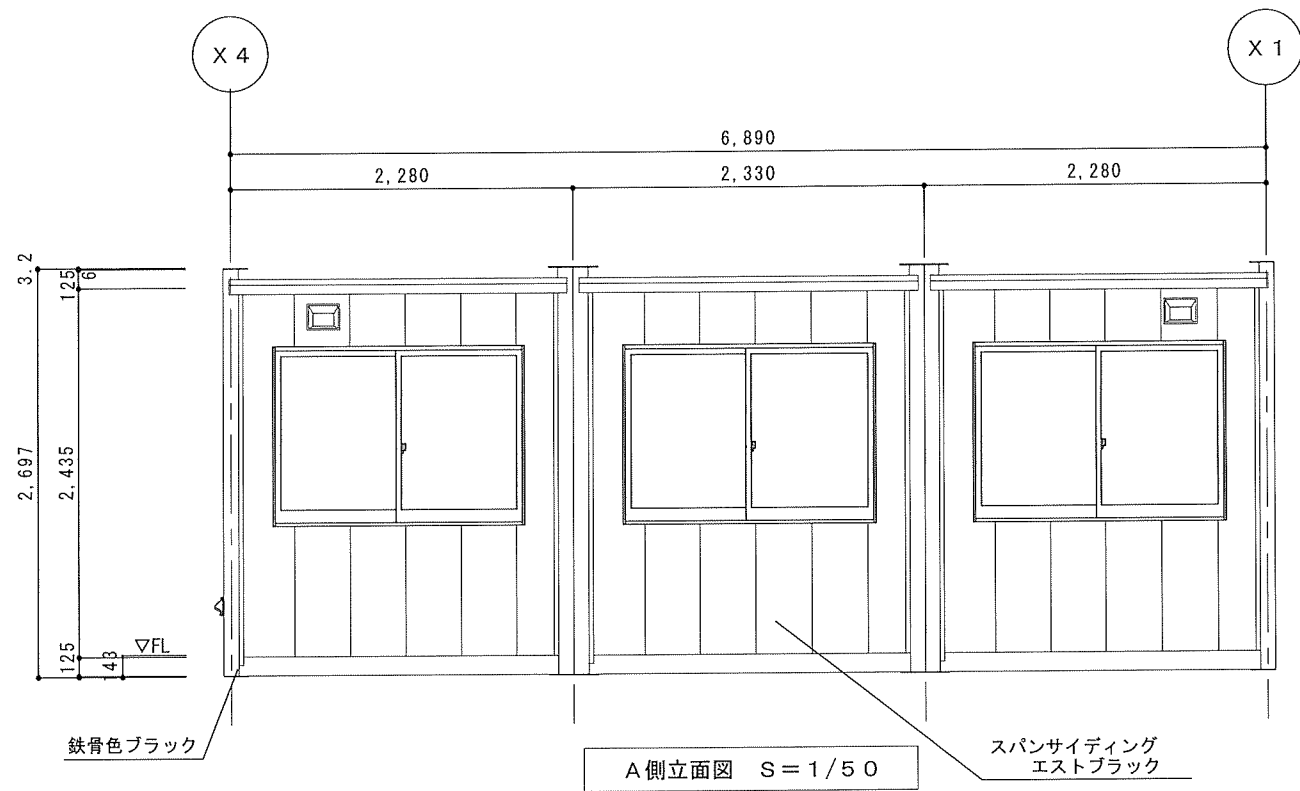


平面図 S=1/50

訂正履歴	1					 株式会社 ナガワ 【宇都宮営業所】	工事名称	展示品 特注56型3連棟	型式	SH-H56型3連棟1階建	作成日	図面番号 A-002
	2						図面名称	平面図	縮尺	1/50		
	3											



訂 正 履 歴	1		営業	承認	検 回	製 図	 【宇都宮営業所】	工事名称	型 式	作成日	図面番号 A-002
	2							展示品 特注56型3連棟	SH-H56型3連棟1階建		
	3								図面名称	立面図	縮 尺 1/50