


計画図

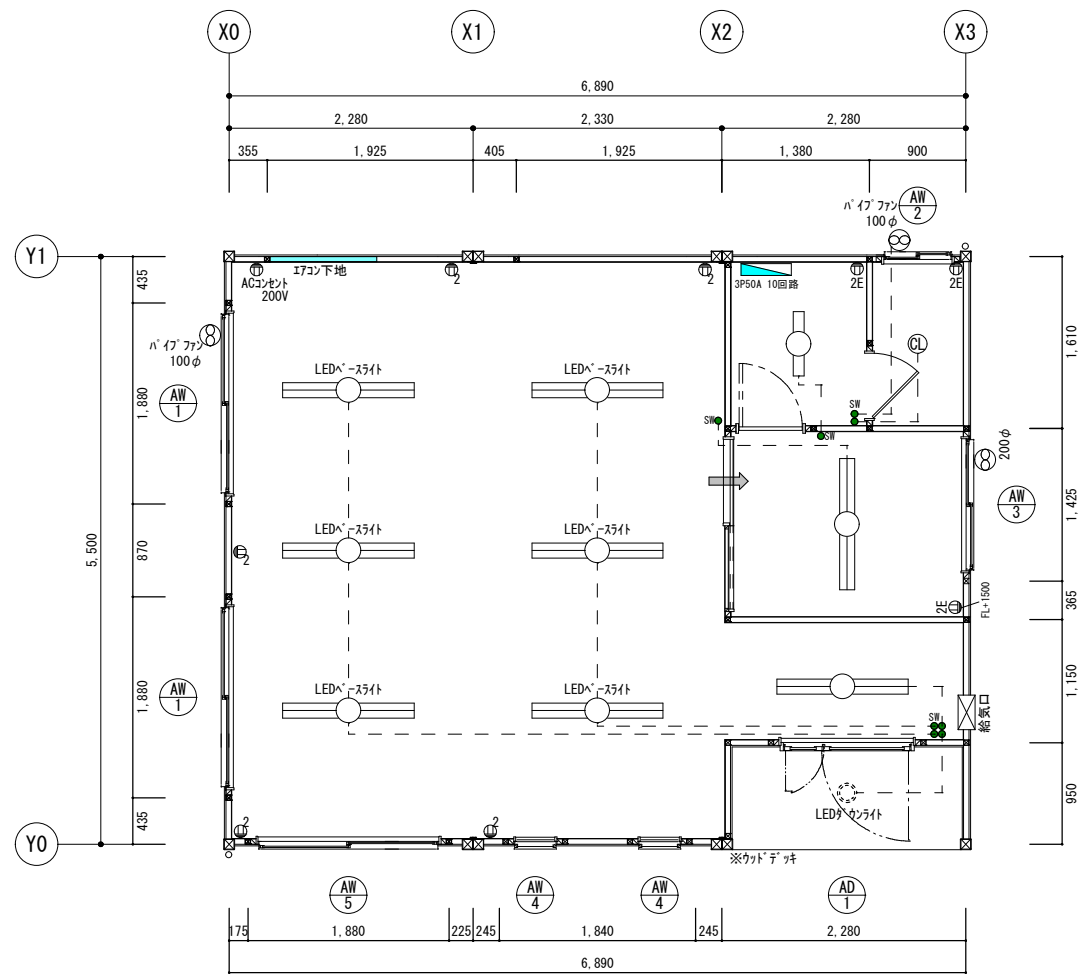

平面図 S=1/50

図面番号 A-002 図面名称 平面図	図面番号 A-002	図面名称 平面図	縮尺 1/50	作成日 2023/05/12	型式 SH-H56型	工事名称 九州ブロック共通展示品	製図 **	検図 	承認 	施工 	営業
	図面番号 A-002		縮尺 1/50		型式 SH-H56型		製図 **		承認 		営業



【佐賀出張所】

