




参考図

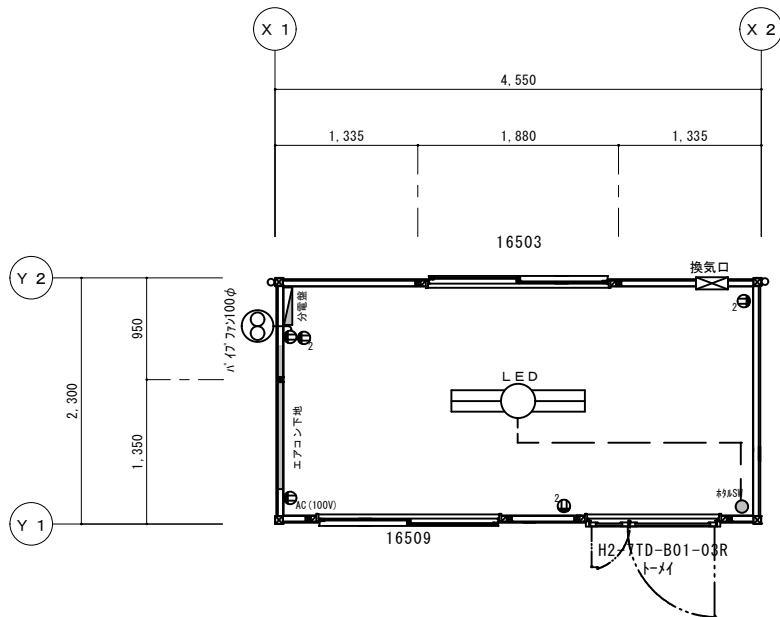


平面図 S=1/50

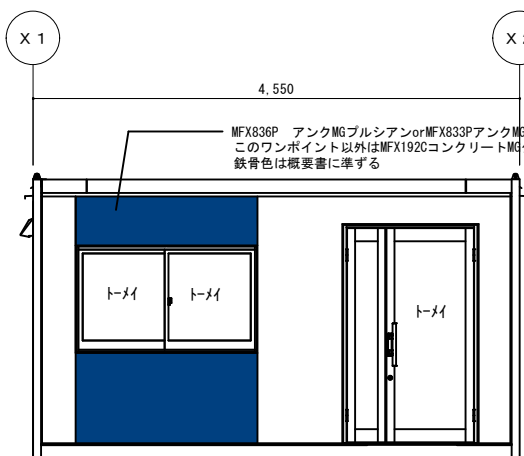


Y1立面図 S=1/50

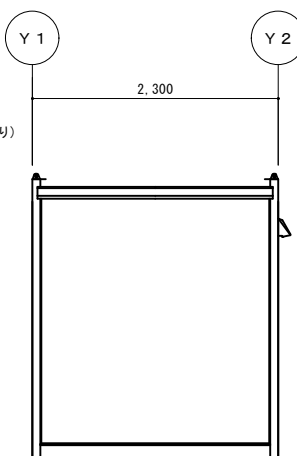

X2立面図 S=1/50

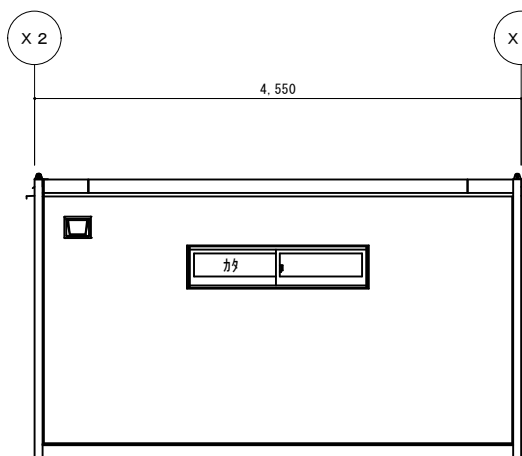

Y2立面図 S=1/50

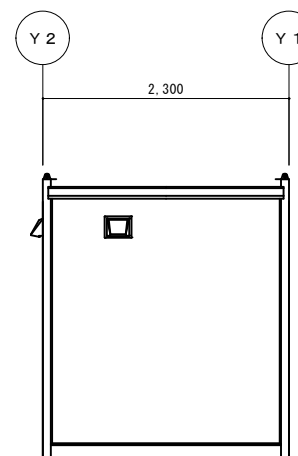

X1立面図 S=1/50

1	※	※	営業	工事	承認	検図	製図	工事名称	型式	作成日	図面番号
2			田中		三村		田中	福岡新宮展示場OPEN時展示品	SH-H3型		
3									図面名称	縮尺	
									平・立面図	1/50	