




計画図

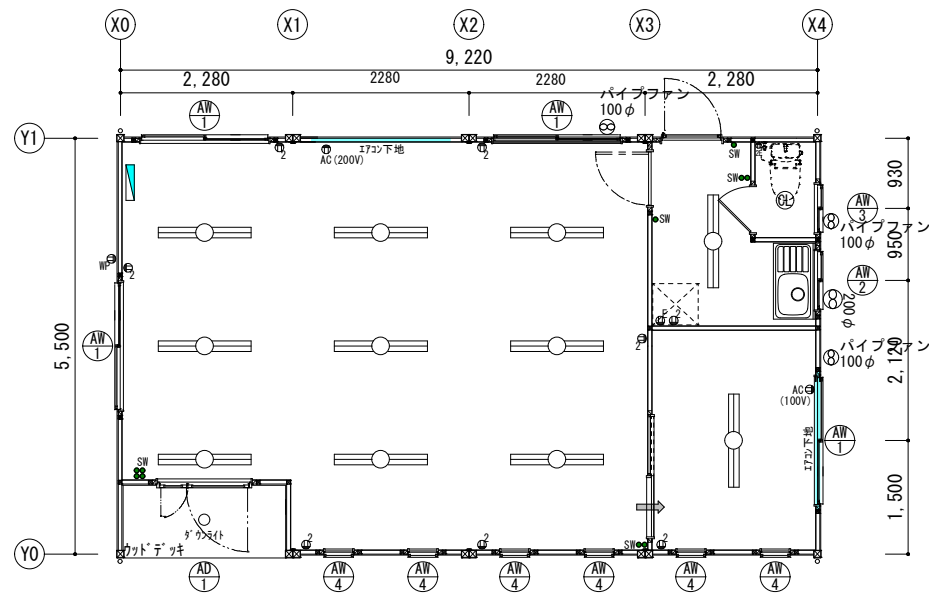


平面図 S=1/100

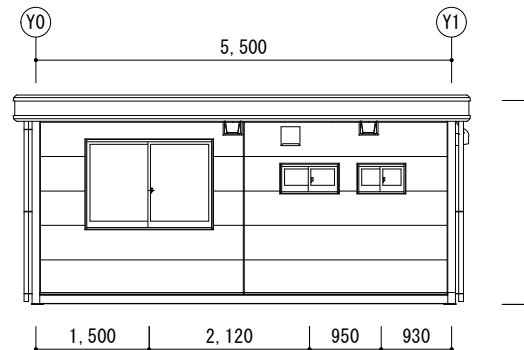


X4通立面図 S=1/100

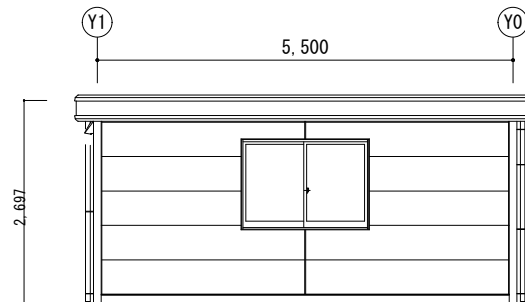

X0通立面図 S=1/100

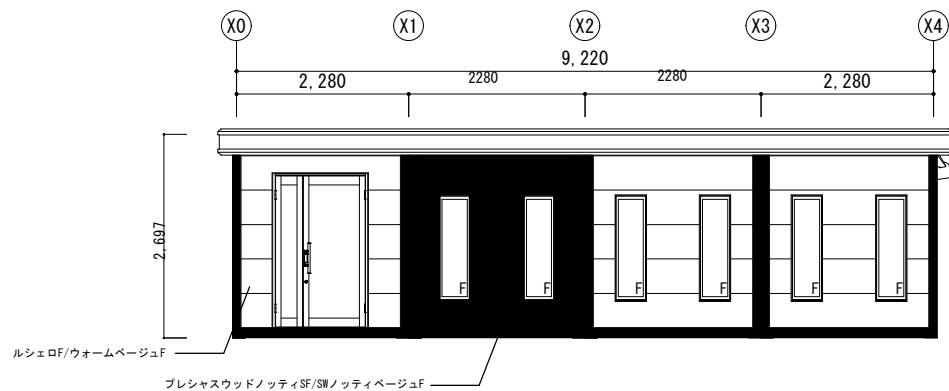

Y0通立面図 S=1/100

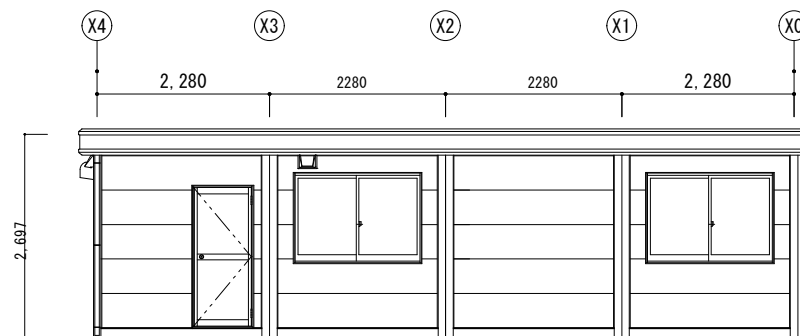

Y1通立面図 S=1/100

外部仕上表

屋根	長尺カラー鉄板 立平葺き t=0.35 (ベージュ)
	アスファルトルーフィング 8kg品 OSB t=9
外壁	金属系サイディング t=15
外部建具	アルミ製引違窓・16511・07403・06003・03613
	アルミ製親子開きドア

内部仕上表

天井	フリント合板 アスワンAV27 t=4 グラスウール t=50
廻縁	木製化粧廻縁 H=30 (ターコーク)
内壁	フリント合板 アスワンAV27 t=4 グラスウール t=50
巾木	木製化粧巾木 H=60 (ターコーク)
床	塗装耐水合板 t=12 (二重貼)

建築面積 5,500 × 9,220 = 50,710

電気設備 : LED照明・スイッチ・換気扇・給気口

コンセント・分電盤

訂正履歴	1		営業	施工	承認	検図	製図	 株式会社ナガワ 【福岡新宮展示場】	工事名称 福岡新宮展示場 展示品	型式 SH-H56型	作成日 2025/04/06	図面番号
	2											
	3								図面名称 平面図・立面図	縮尺 1/100, 1/50		