




| 建築概要 | | | |
|--------|---------------------|----------------------------------|---------------------|
| 名称 | - | | |
| 建築場所 | - | | |
| 用途地域 | - | | |
| 防火指定 | - | | |
| その他の地区 | - | | |
| 主要用途 | - | | |
| 構造 | 鉄骨造 1階建 / その他の建築物 | | |
| 敷地面積 | - | | |
| | 申請建物 | | 合計 |
| 延べ面積 | 6.21 m ² | m ² | 6.21 m ² |
| 建築面積 | 6.21 m ² | m ² | 6.21 m ² |
| 床面積表 | 申請建物 | | 合計 |
| | 階 | m ² | m ² |
| | 階 | m ² | m ² |
| | 1階 | 6.21 m ² | m ² |
| | 合計 | 6.21 m ² | m ² |
| 計算式 | | | |
| | 1階床面積 | 3.550×1.750=6.2125m ² | |
| | 建築面積 | 3.550×1.750=6.2125m ² | |

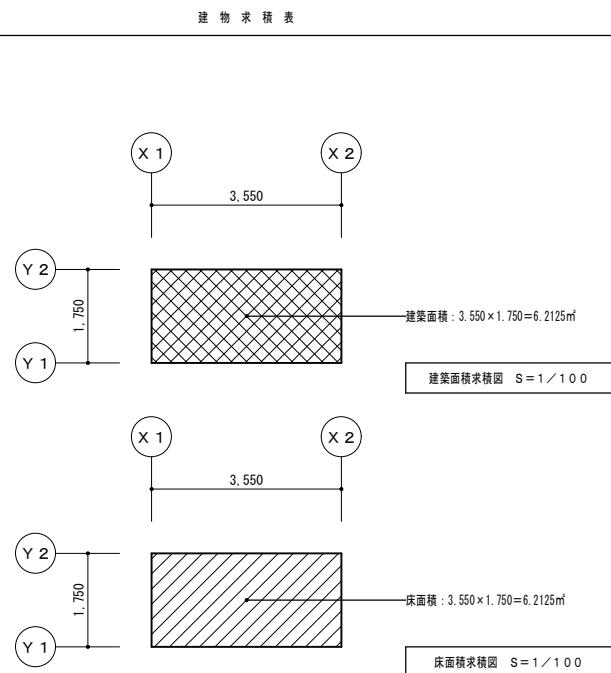


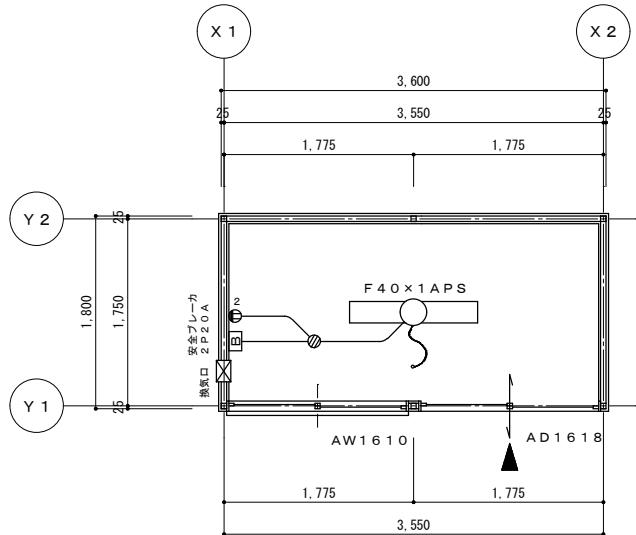


平面図 S = 1/50

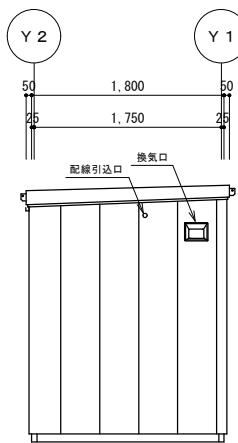


X1-立面図 S = 1/50

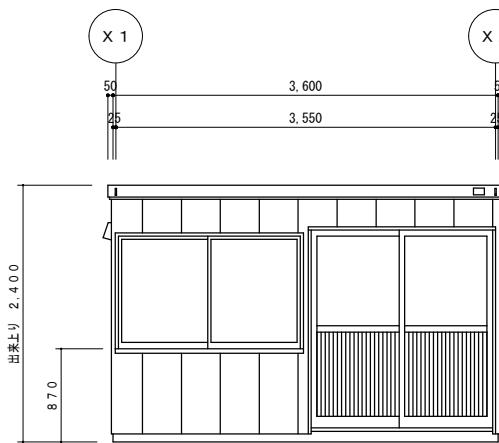

Y1-立面図 S = 1/50

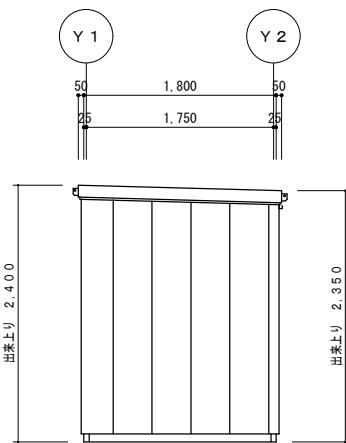

X2-立面図 S = 1/50

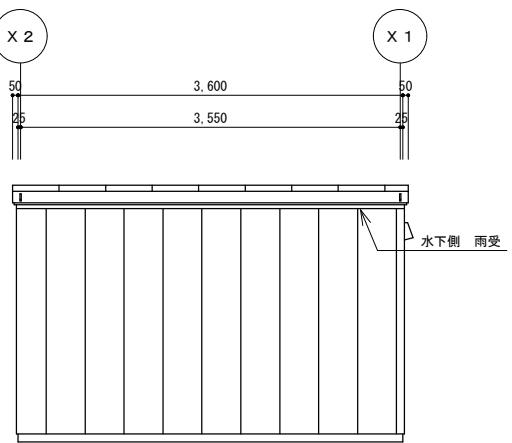

Y2-立面図 S = 1/50

| | | | | | | | |
|---|----|----|----|----|----|----|----|
| 1 | ** | ** | 當業 | 工事 | 承認 | 検図 | 製図 |
| 2 | | | * | * | * | * | * |
| 3 | | | | | | | |

NAGAMA
ナガマ

【**當業所】

| | | | |
|------|-------------------|----------------|-----------|
| 工事名称 | 型式 SH-E 20型 引戸タイプ | 作成日 ****/**/** | 図面番号 |
| | 図面名称 平面図・立面図 | 縮尺 1/50 | E 20-01-2 |