


建築概要			
名称	-		
建築場所	-		
用途地域	-		
防火指定	-		
その他の地区	-		
主要用途	-		
構造	鉄骨造 1階建 / その他の建築物		
敷地面積	-		
	申請建物		合計
延べ面積	6.21 m <sup>2</sup>	m <sup>2</sup>	6.21 m <sup>2</sup>
建築面積	6.21 m <sup>2</sup>	m <sup>2</sup>	6.21 m <sup>2</sup>
床面積表	申請建物		合計
	階	m <sup>2</sup>	m <sup>2</sup>
	階	m <sup>2</sup>	m <sup>2</sup>
	1階	6.21 m <sup>2</sup>	6.21 m <sup>2</sup>
	合計	6.21 m <sup>2</sup>	6.21 m <sup>2</sup>
計算式			
	1階床面積	3.550 × 1.750 = 6.2125 m <sup>2</sup>	
	建築面積	3.550 × 1.750 = 6.2125 m <sup>2</sup>	

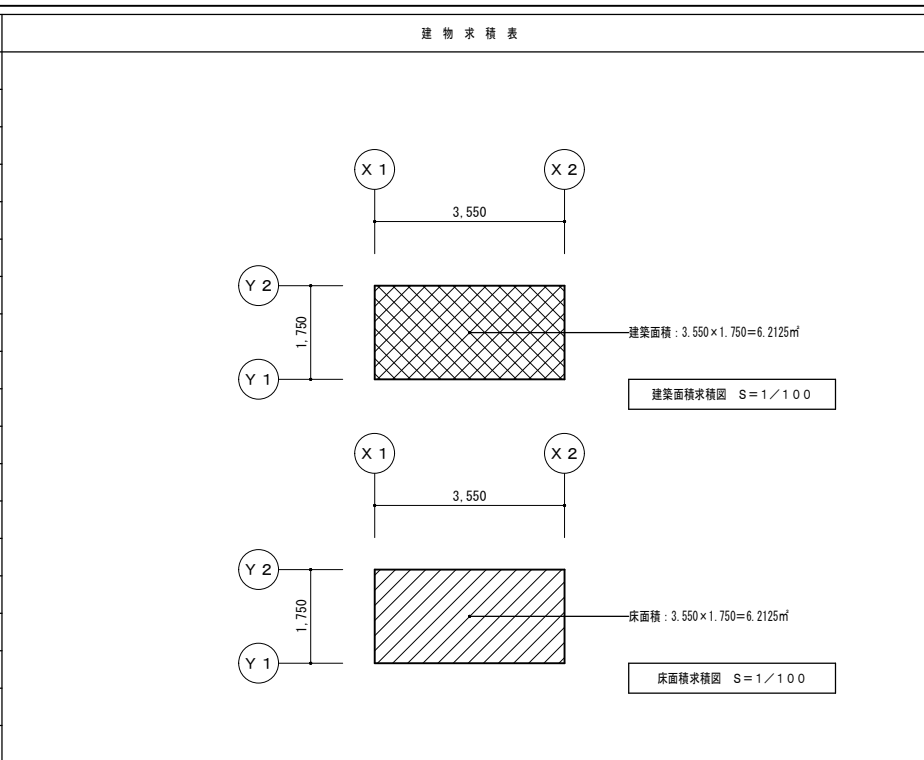

外部仕上表	
屋根	長尺ガルバリウムカラー鋼板 立平葺き t=0.35 (NM-8697) (ベージュ) アスファルトルーフィング 8Kg品
野地板	化粧合板 t=9
外壁	金属サイディング t=15 (ベージュ)
外部建具	アルミ引戸 (トーマイガラス/パネル)
	アルミ引違い窓 (トーマイガラス)
※ 内装材・天井裏等すべて規制対象外を使用すること。	
※ 室内では火気を使用しない。	
※ 鉄部の見え掛りはフタル酸樹脂系塗装とする。	

内部仕上表									
	室名	床	巾木	壁	廻り縁	天井	天井高	設備	備考
1階	-	塗装耐水合板 t=12 (グレー)	木製化粧巾木 H=60	プリント合板 t=4 (木目調)	-	野地板 (化粧面) 表し	-	ブレーカー 2P20A 照明器具、コンセント 給気口 (200 × 150) + 樹脂製フード [KS-44P+KS-72P 樹脂キョーワナスタ同等品]	※ 行政指導により変更が生じる場合があります。 ※ 消防設備については所轄消防署との協議によります。

防火材料									
------	--	--	--	--	--	--	--	--	--

訂正履歴	1	**	**	営業	工事	承認	検図	製図	NAGAYAMA 株式会社 ナガヤマ 【**営業所】	工事名称	型式	作成日	図面番号
	2			**	**	**	**	**		SH-E20型 引戸タイプ	2015/03/26	E20-01-1	
	3									図面名称	縮尺		
									建築概要・仕上表	1/100			

