

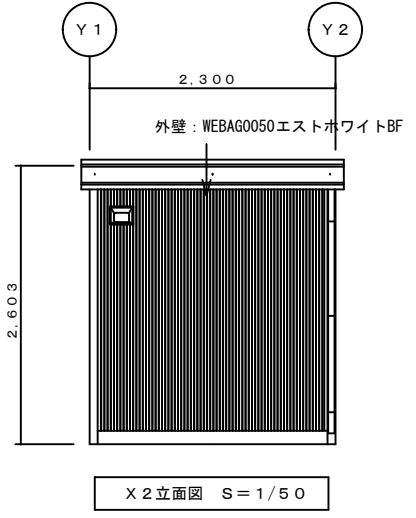
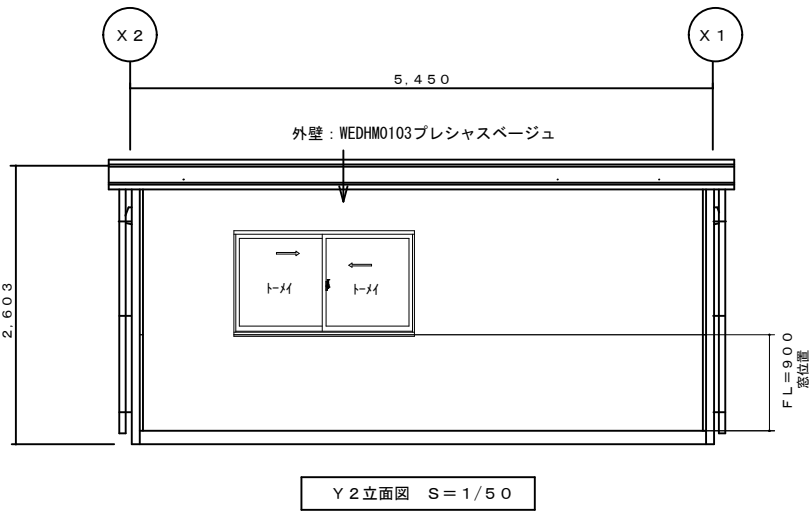
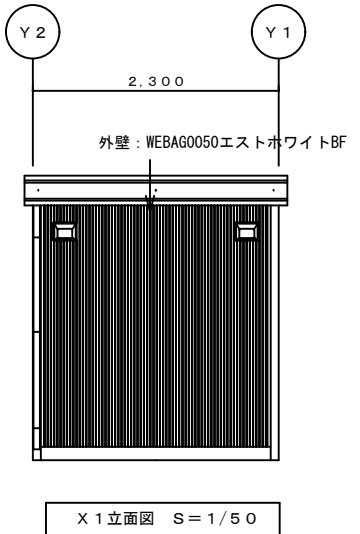


# 計画図

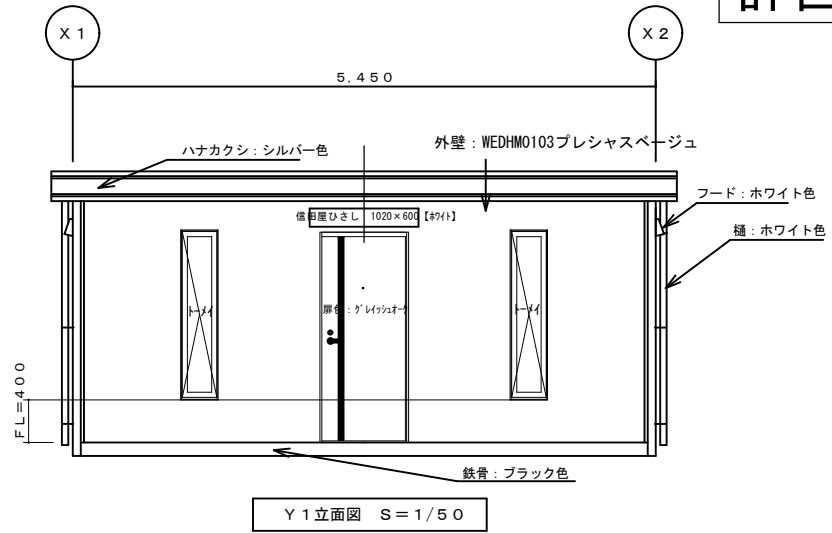

※ 各寸法は計画案であり、行政指導、構造計算により変わる場合がございます。

1	**	**	営業	工事	承認	検図	製図	工事名称	型式	作成日	図面番号
2					倉岡	倉岡	福永	南九州共通展示品	SH-H4型	2025/05/09	意匠**
3								【都城展示場】	平面図・立面図	縮尺 1/50	A08-56-****-**

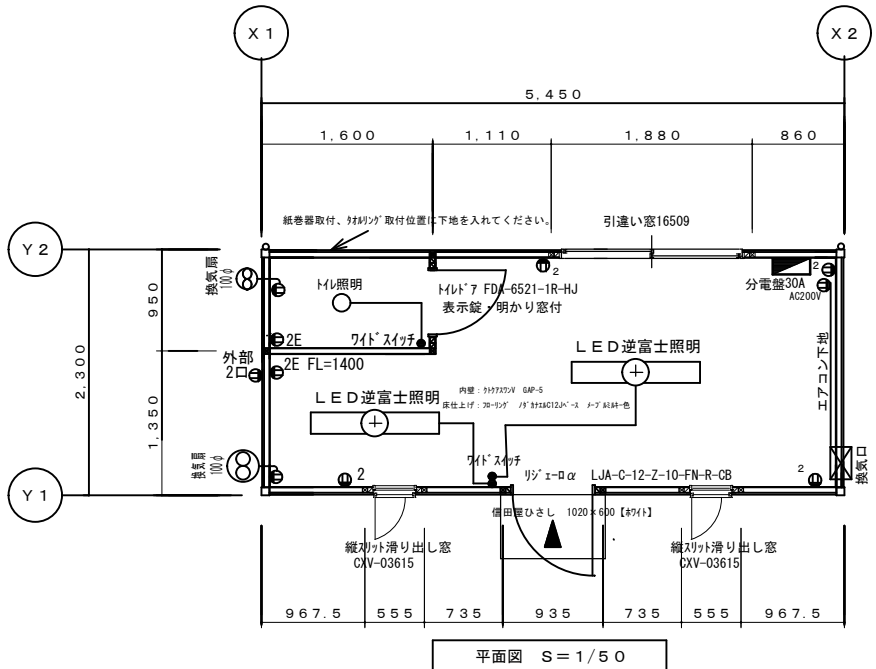