




訂正履歴	1		営業	工事	承認	検図	製図	 株式会社 ナガタ	ハウス名称	型式	作成日	図面番号
	2								フィエルテ	特注SH-H56型 3連棟	2024/03/03	002
	3								関東第一ブロック共通展示品	図面名称 平面図	縮尺 1/50	

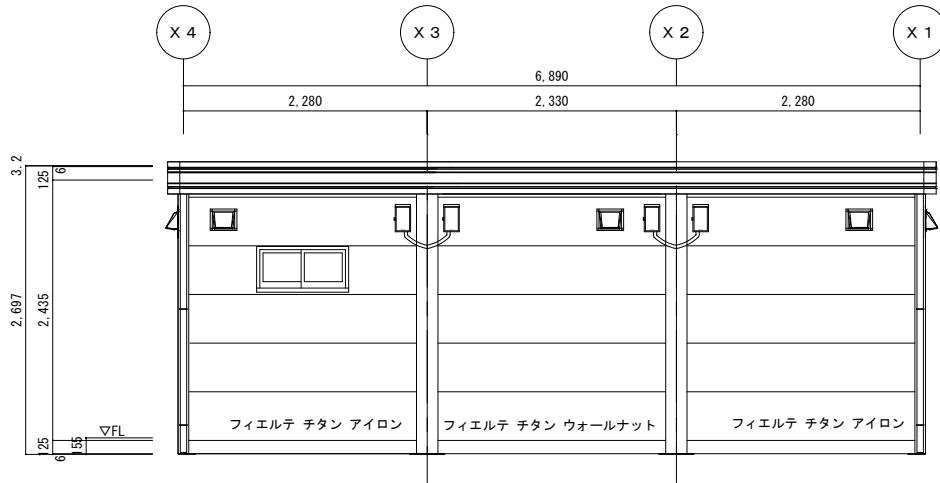


A側立面図 S = 1/50

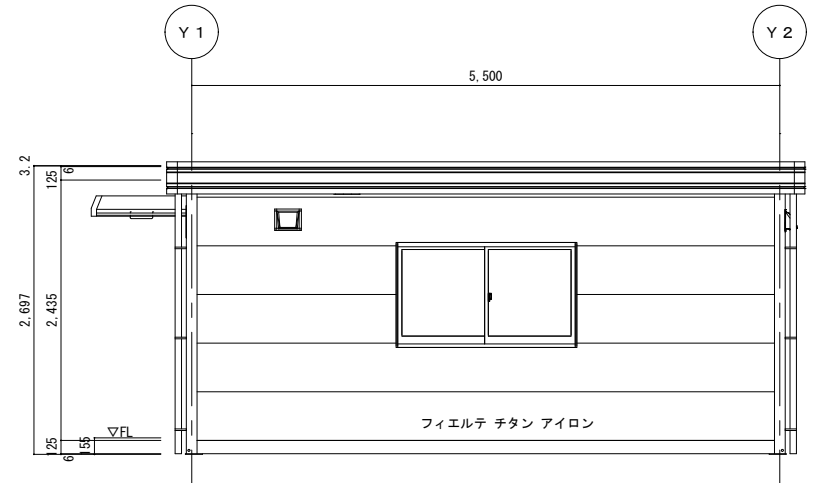

B側立面図 S = 1/50

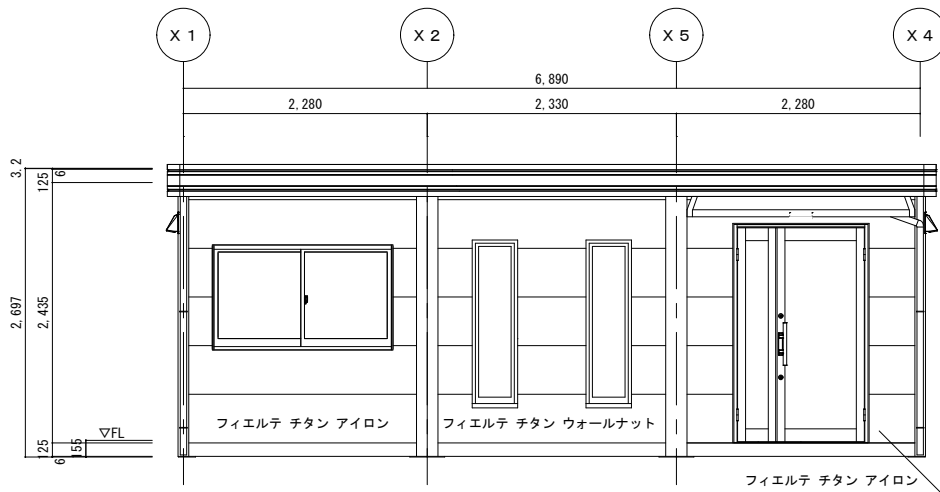

C側立面図 S = 1/50

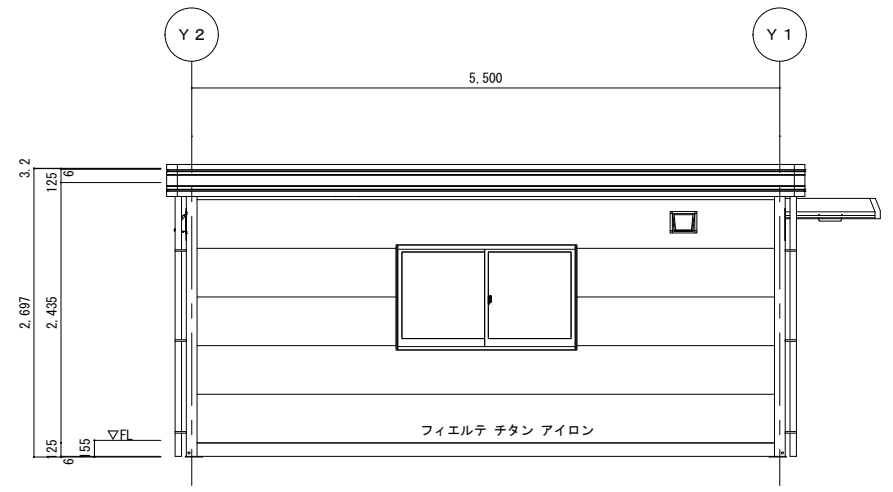

D側立面図 S = 1/50

図面仕様 1 2 3	**	**	営業	工事	承認	検図	製図	ハウス名称 フィエルテ 関東第一ブロック共通展示品	型式 特注SH-H56型 3連棟 図面名称 立面図(1)	作成日 2024/03/03 縮尺 1/50	図面番号 003
						田澤					