




平面図 S=1/50

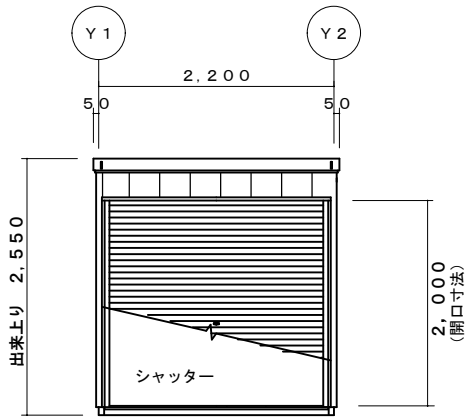

X2立面図 S=1/50

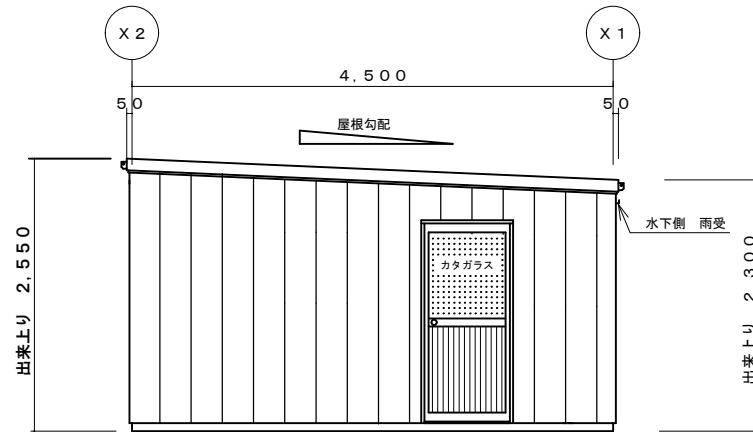

Y1立面図 S=1/50

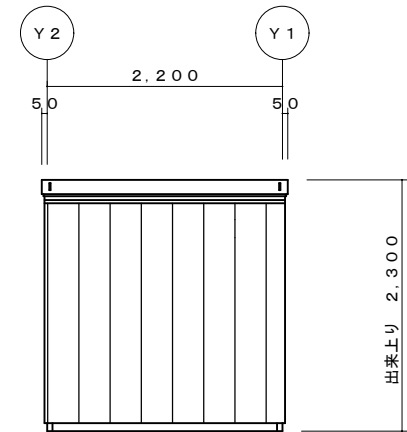

X1立面図 S=1/50

1	**	**	承認	検図	検図	製図	工事名称	型式	作成日
2						tsuchi da	展示品 (グランデア) シャッタータイプ	SH-E31型 シャッタータイプ	2019/4/3
3							図面名称	仕上表・平面図・立面図	縮尺
									1/50

