
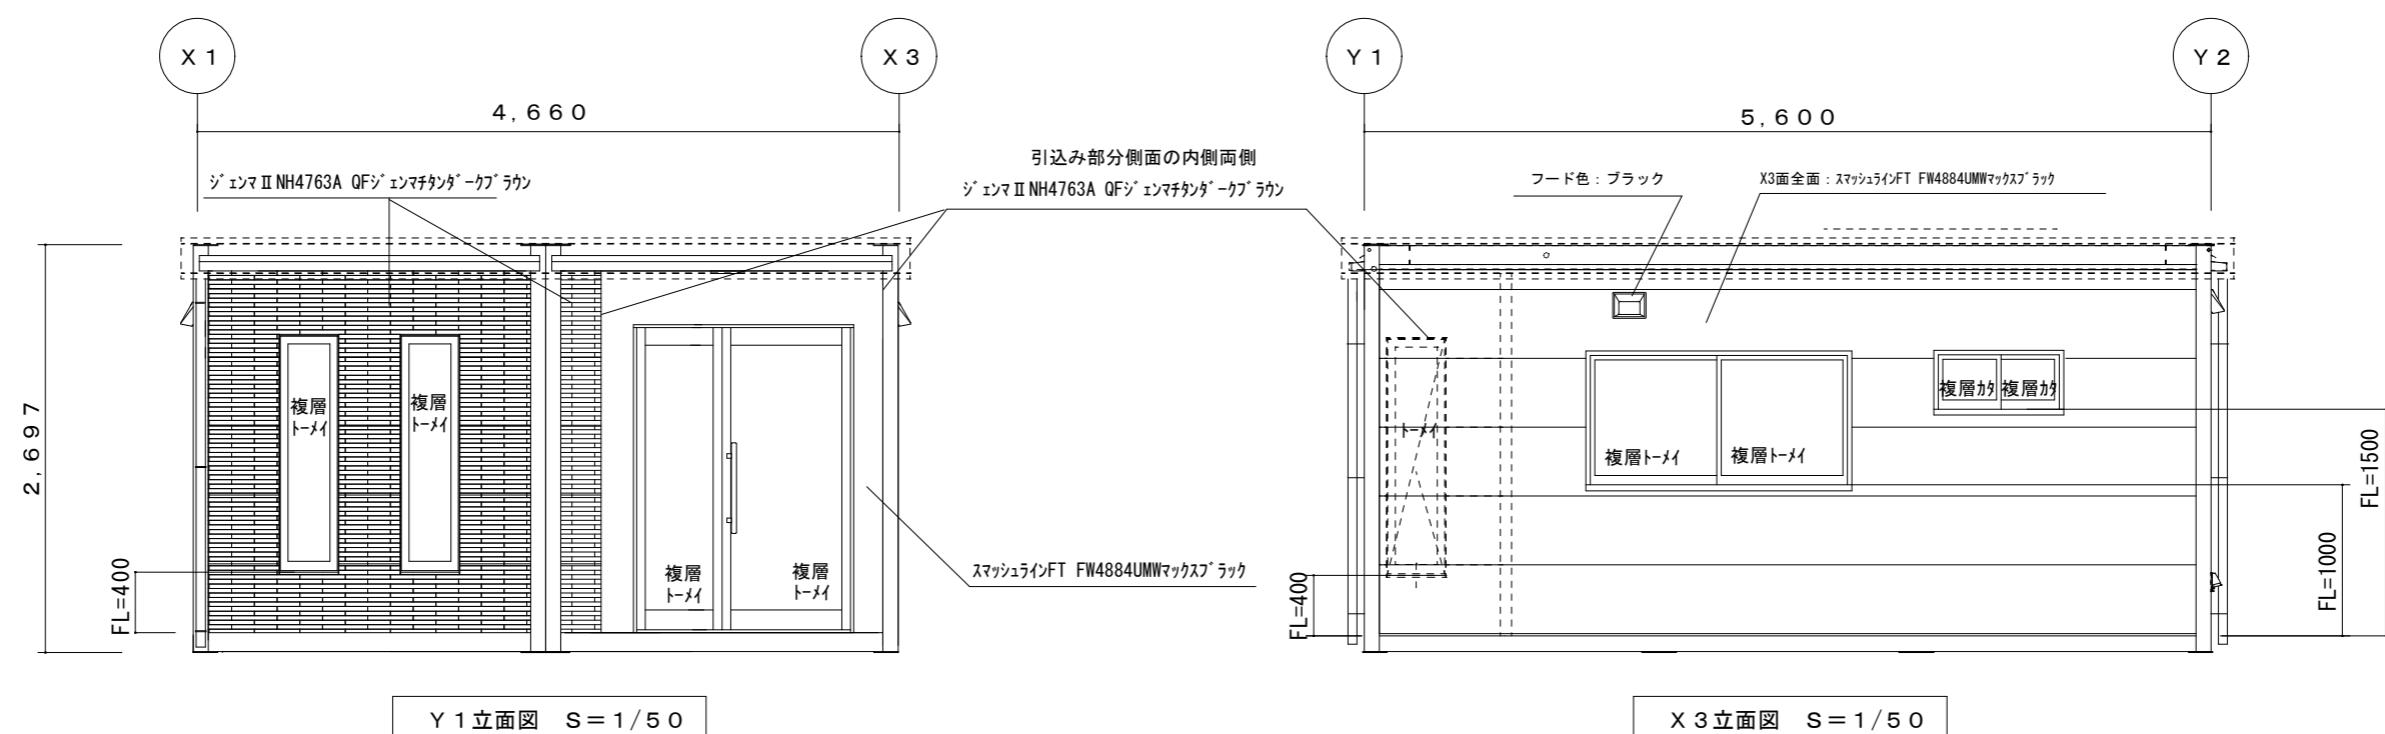


※ 各寸法は計画案であり、行政指導、構造計算により変わる場合がございます。

訂正履歴 記録	1	**	**	営業 工事 承認 検図 製図	 株式会社ナガワ	工事名称	型式 新棟 S H - H 5 6 型 2 連棟	作成日	図面番号
	2					図面名称		縮尺 1/50	意匠 ** A08-55-****-** J0*****
	3					仕上表・平面図・立面図			

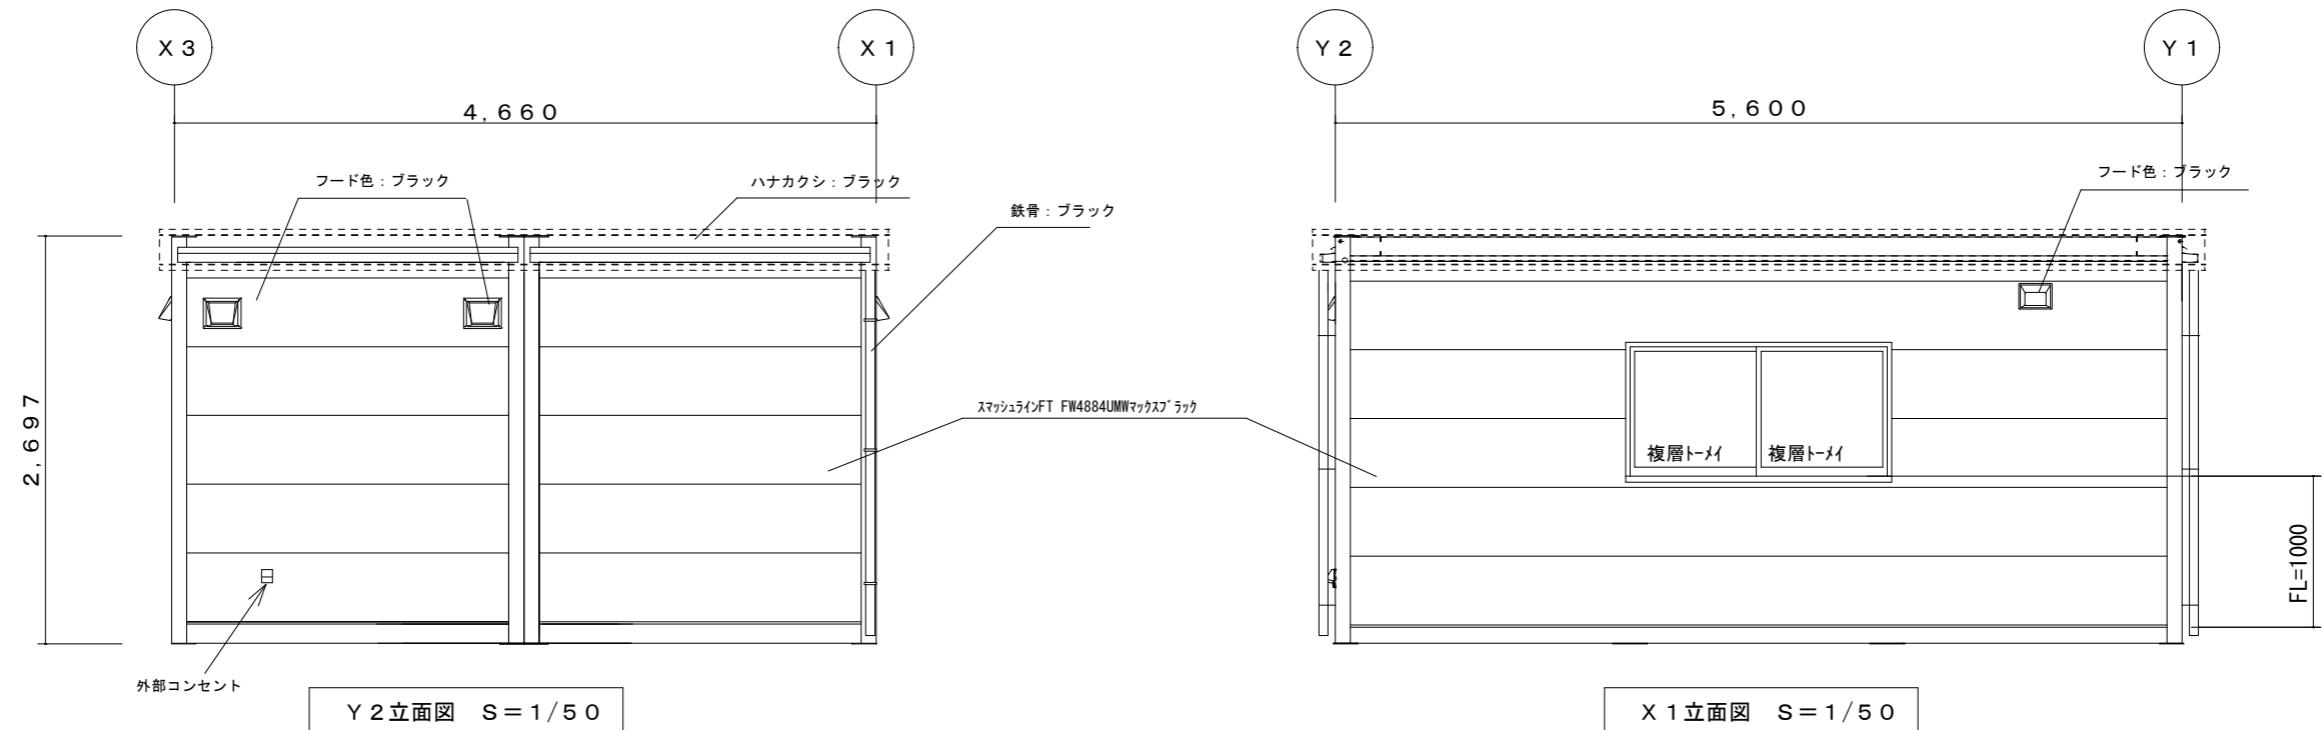

※ 各寸法は計画案であり、行政指導、構造計算により変わる場合がございます。

訂正履歴	1	**	**	営業	工事	承認	検査	製図	工事名称	型式	作成日	図面番号
	2											
									NAGAWA 株式会社ナガワ			意匠 **
												A08-55-*****-** J0*****