



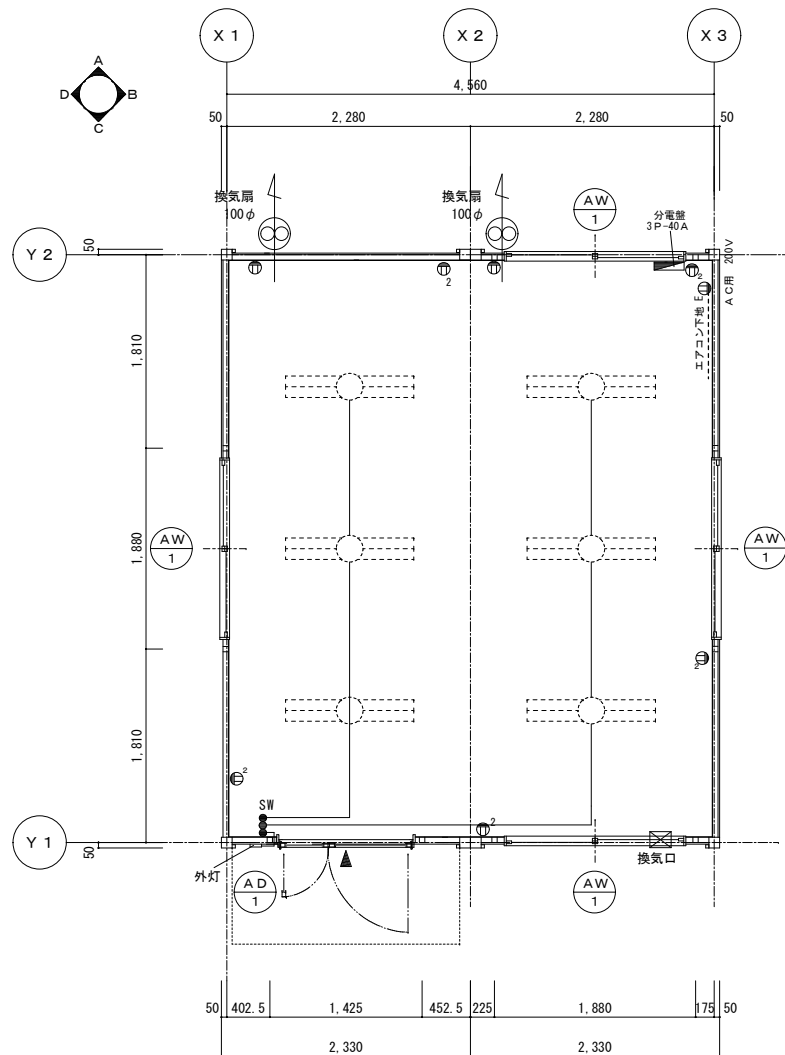


平面図 S = 1 / 5 0


訂 正 履 歴	1			営 業	工 事	承 認	検 図	製 図	 株式会社 ナガワ 【関西ブロック】	工事名称	関西ブロック 共通品	型 式	SH-H56型2連棟	作成日	図面番号
	2										図面名称	平面図	縮 尺	1/50	
	3														

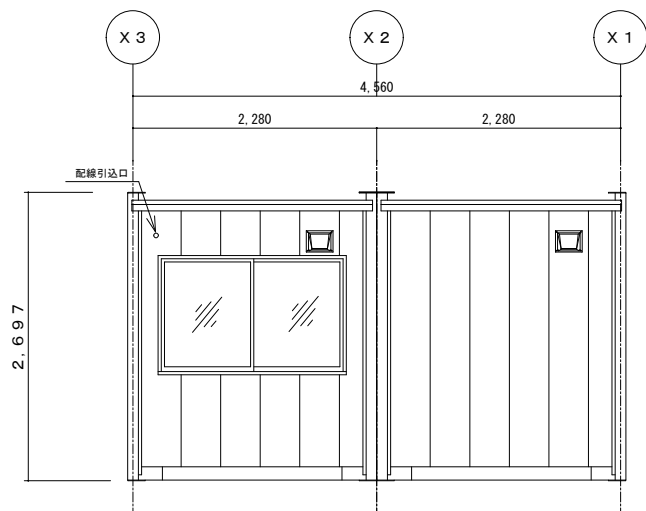


A側立面図 S=1/50

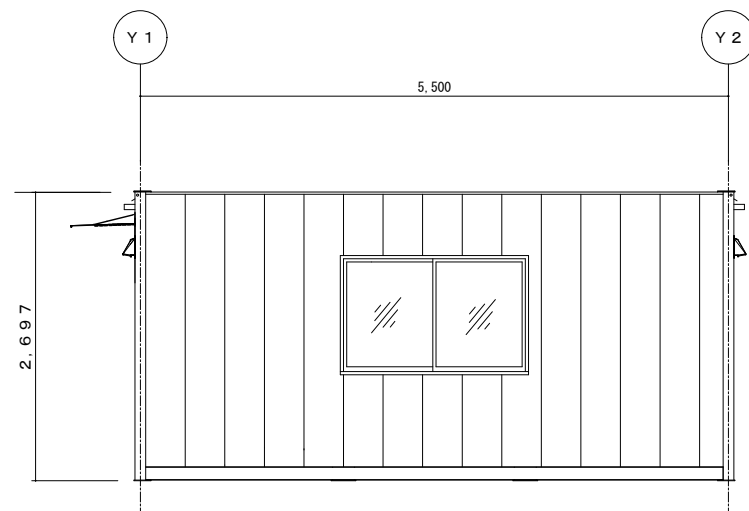

B側立面図 S=1/50

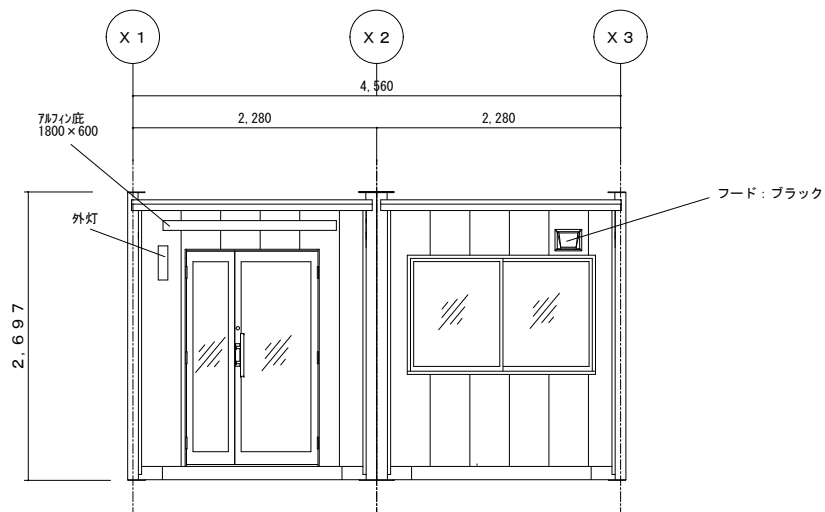

C側立面図 S=1/50

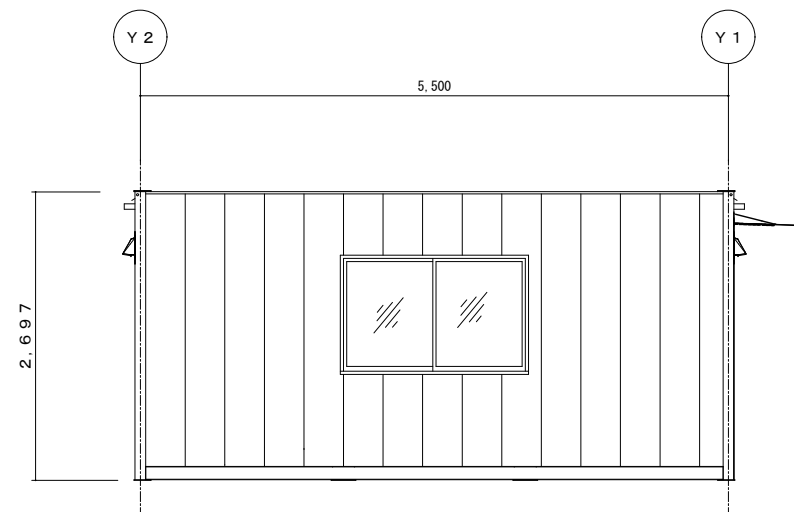

D側立面図 S=1/50

訂正履歴	1			営業	工事	承認	検図	製図	 【関西ブロック】	工事名称	関西ブロック 共通品	型式	SH-H56型2連棟	作成日	図面番号
	2											図面名称	立面図	縮尺	
	3													1/50	