



平面図 S=1/50

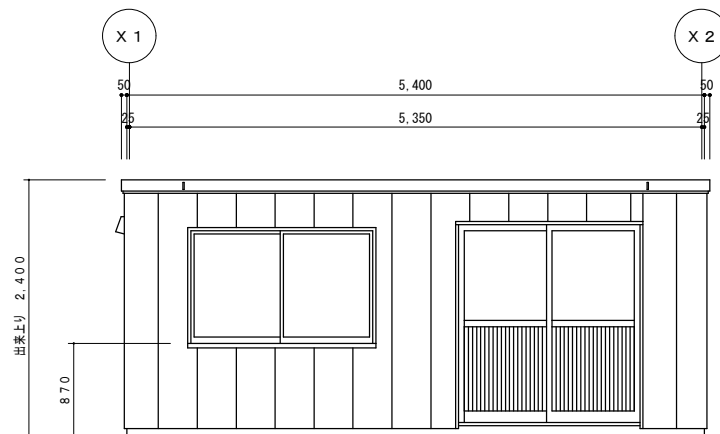

Y1立面図 S=1/50

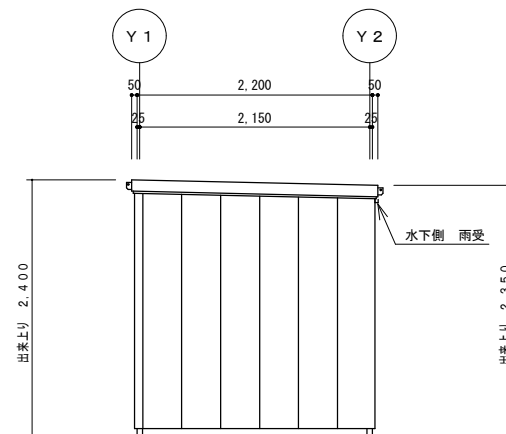

X2立面図 S=1/50

仕様 1 2 3	**	**	営業	工事	承認	検図	製図	 株式会社ナガタ	工事名称	型式 SH-E38型 引戸タイプ	作成日 ****/**/**	図面番号
	**	**	**	**	**	**	**		図面名称 平面図・立面図	縮尺 1/50	E38-01-2	
	**営業所											