



平面図 S=1/50

訂正履歴	1	**	**	営業	工事	承認	検図	製図	 <small>【**営業所】</small>	工事名称	型式	作成日	図面番号 A-***
	2										NeosyS (Lタイプ)	2019/10/31	
	3										図面名称	縮尺	
										平面図			



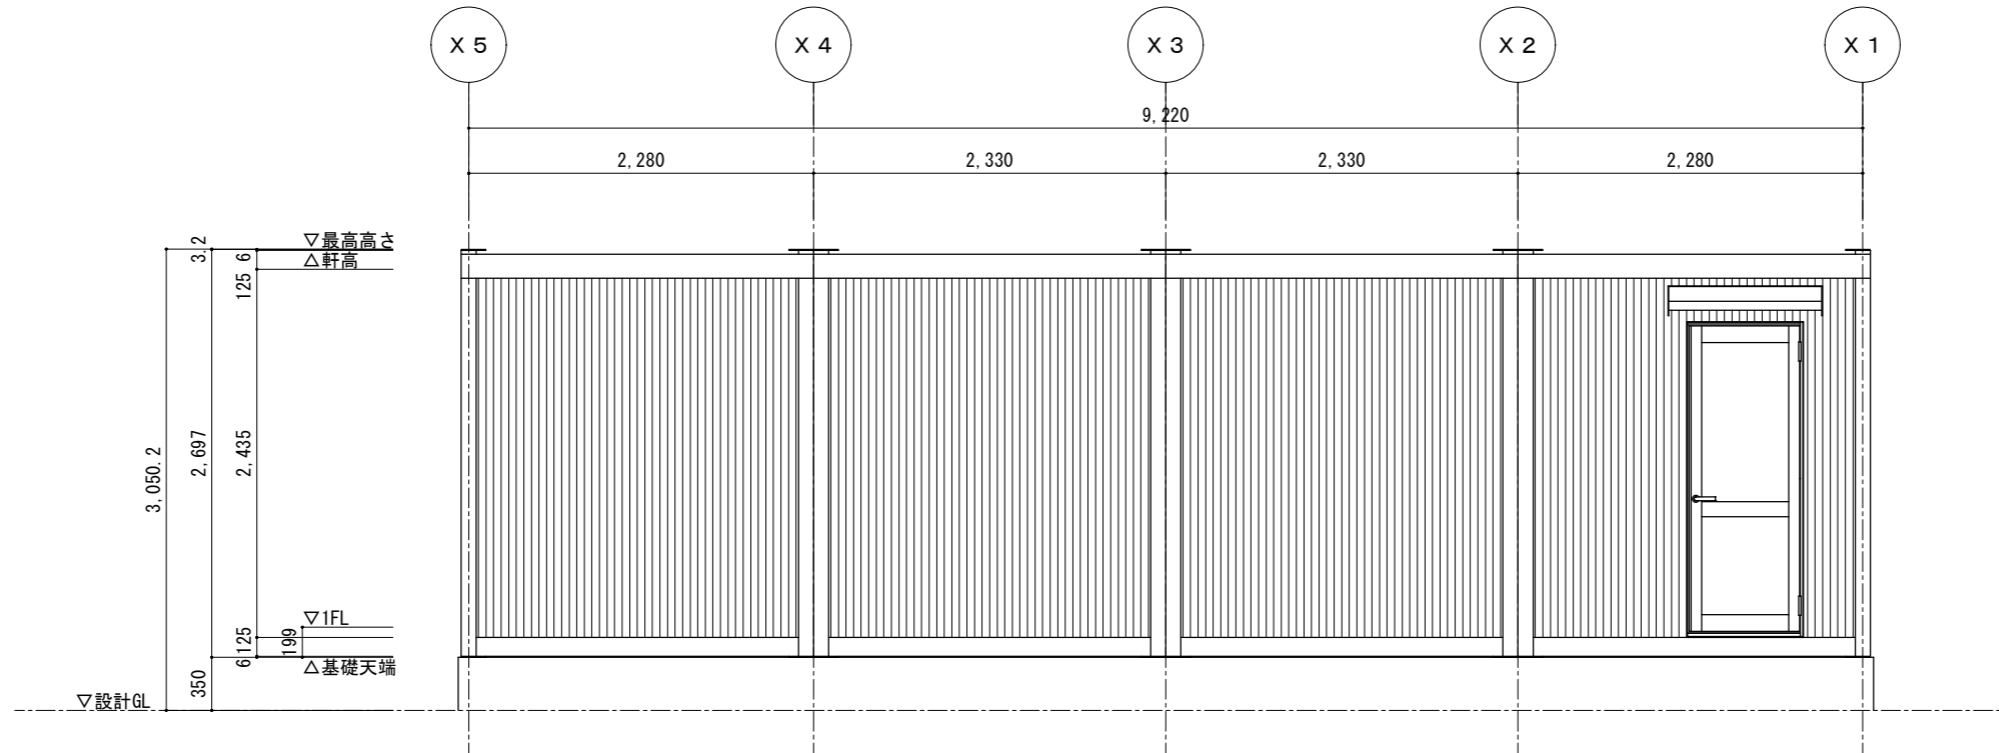

Y 2 立面図 S = 1/50

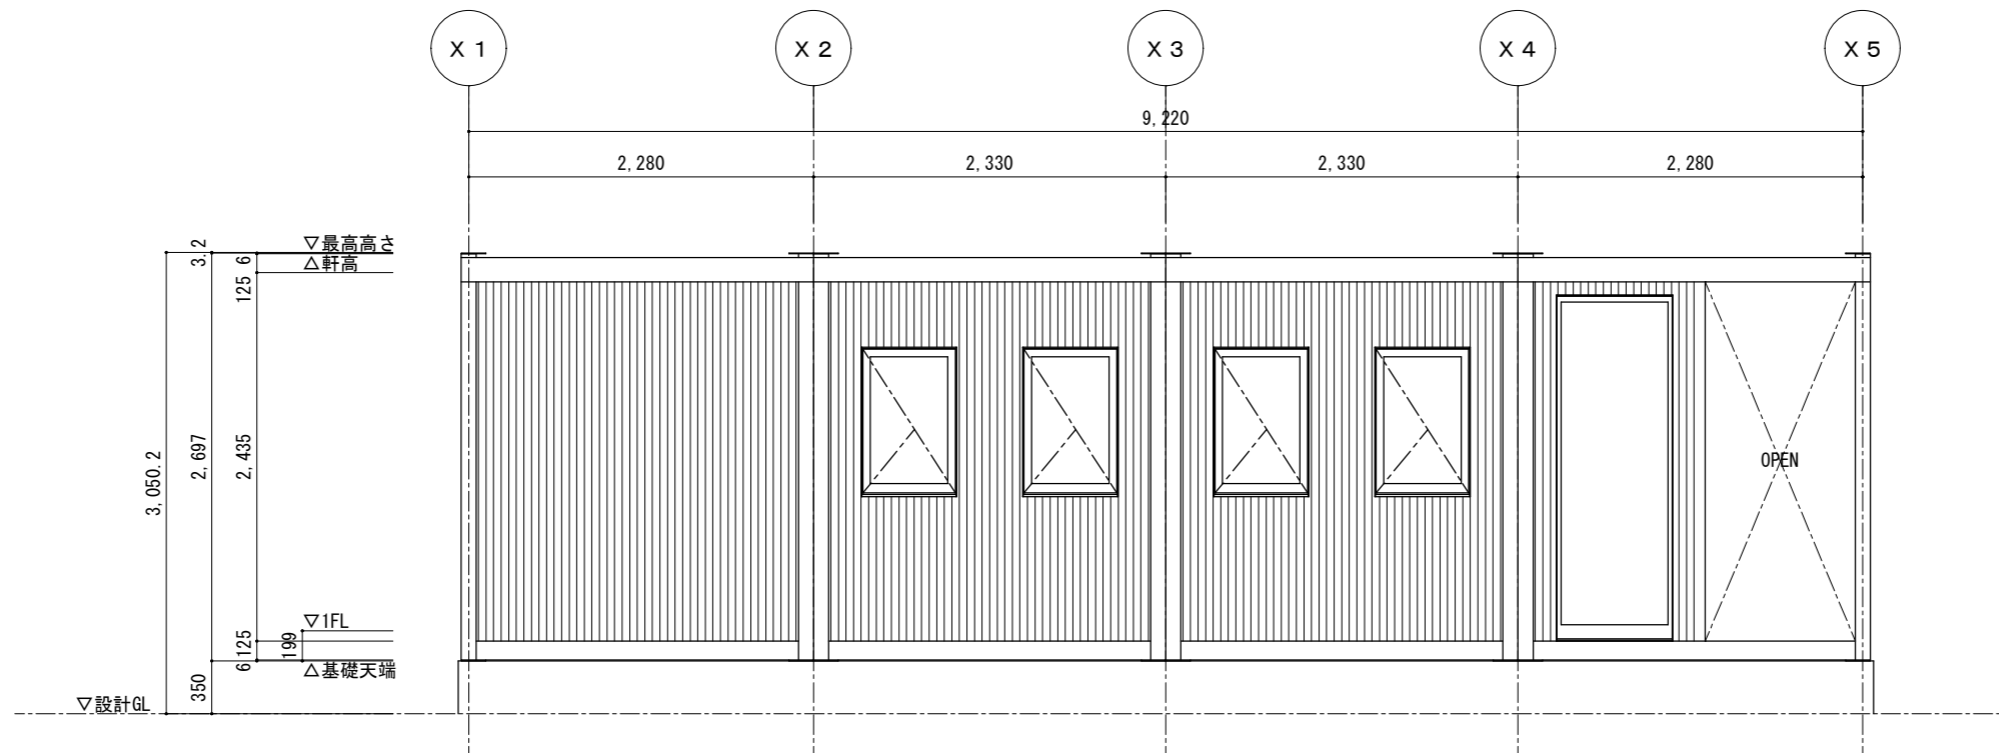

Y 1 通立面図 S = 1/50

訂 正 歴 史	1	**	**	営業	工事	承認	検図	製図	 <small>株式会社 ナガワ</small> <small>【**営業所】</small>	工事名称	型式	作成日	図面番号 A-***
	2										NeosyS (Lタイプ)	2019/10/31	
	3											図面名称 立面図 (2)	