

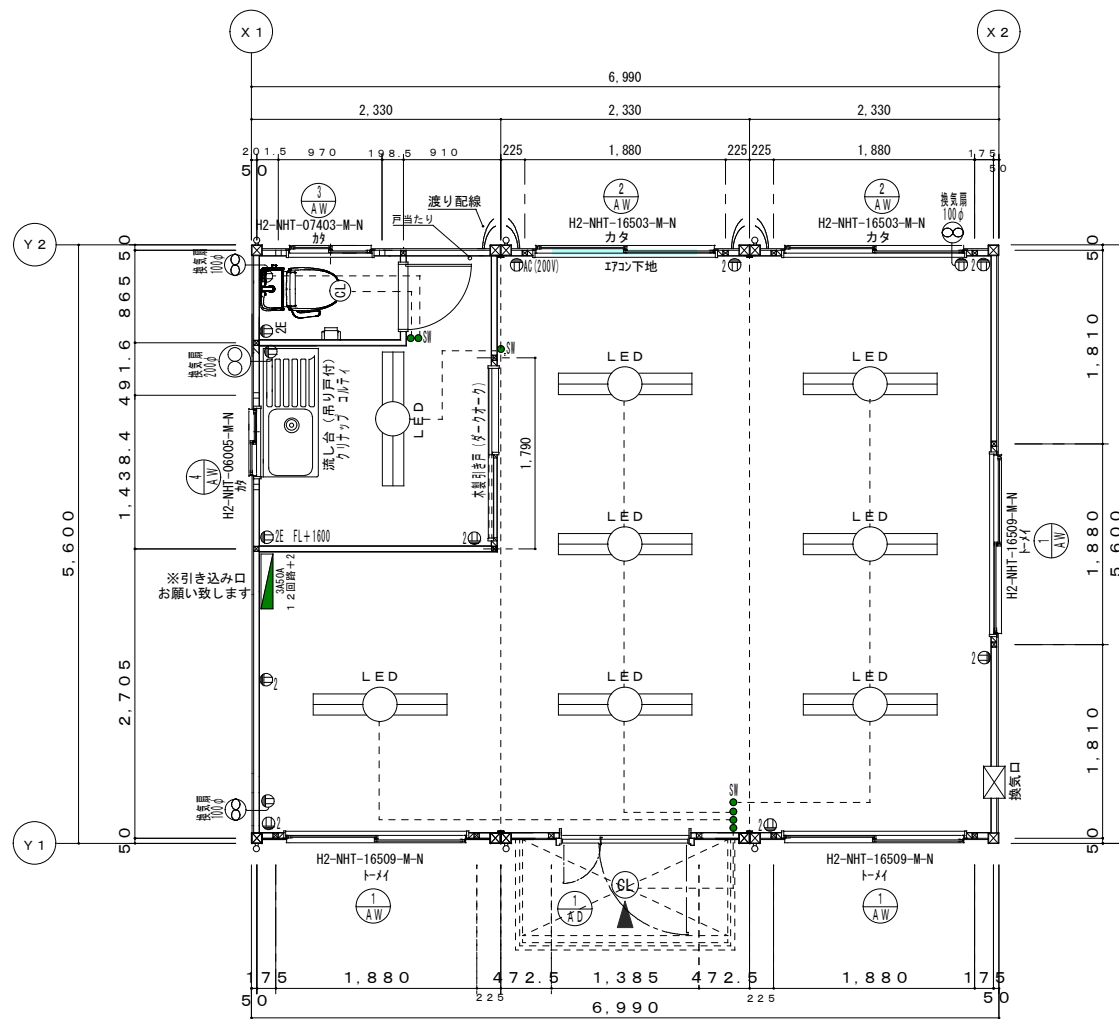
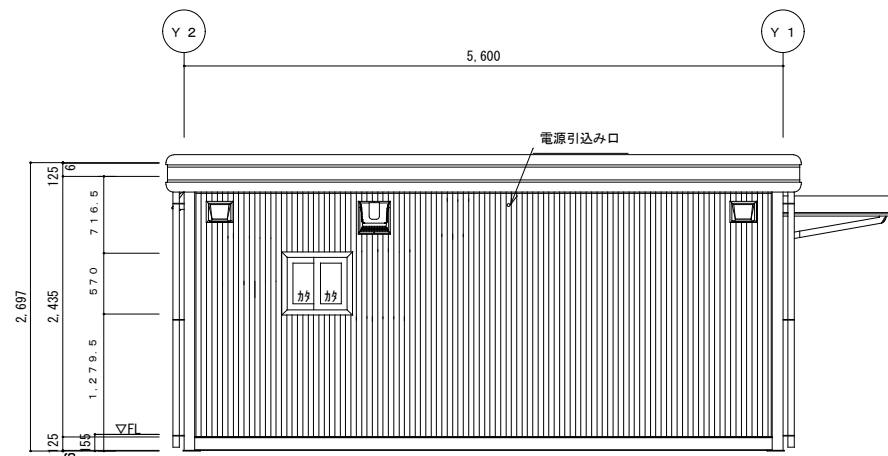
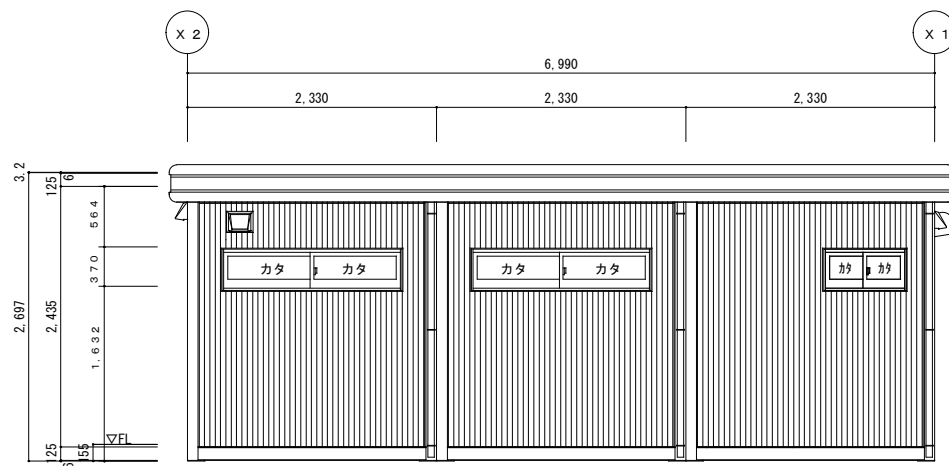


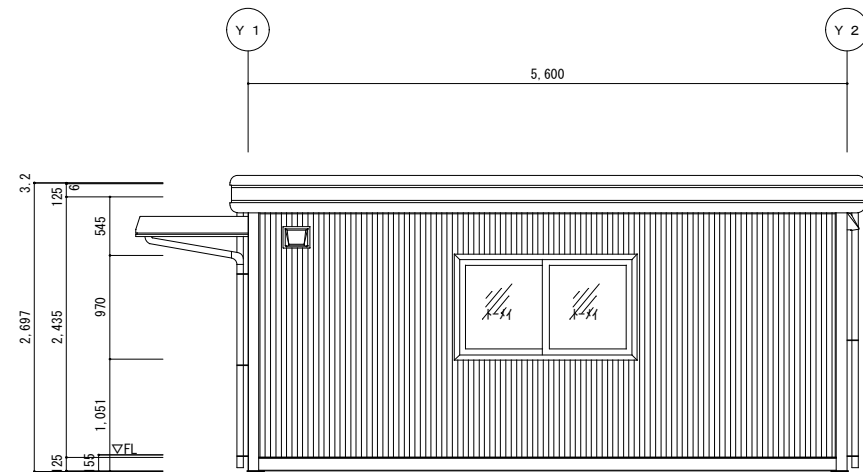

訂正履歴	1		営業	工事	承認	検図	製図	 【静岡営業所】	工事名称 静岡営業所 展示品	型式 展示品SH-H56型3連棟 図面名称 立面図・平面図	作成日 2021/06/04 縮尺 1/50	図面番号
	2				田中	田中	栗田					
	3											

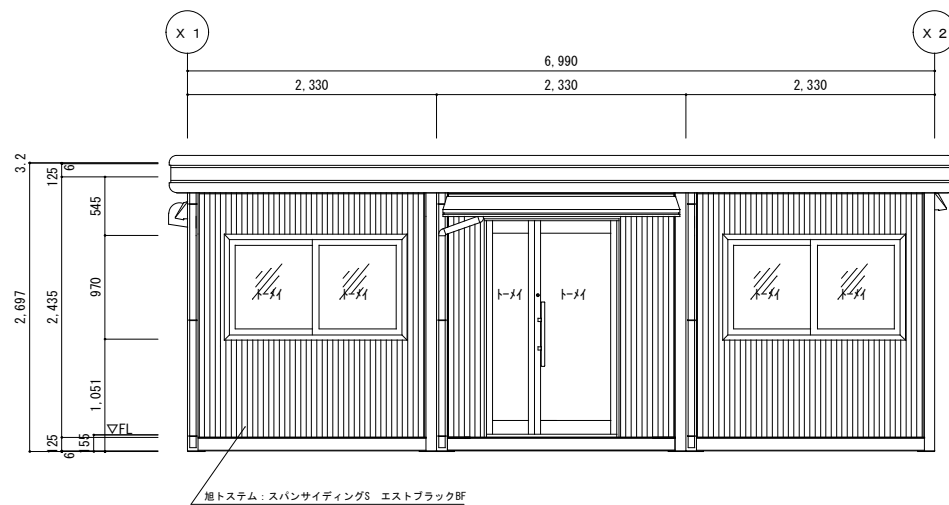

訂正原図	1		営業	工事	承認	検図	製図	 【静岡営業所】	工事名称	静岡営業所 展示品	型 式	SH-H56型3連棟	作成日	2021/06/04	図面番号
	2				田中		栗田								
	3										図面名称	立面図・平面図	縮 尺	1/50	