




1		承認	検図	設計	製図	 【島根営業所】	工事名称	島根展示品①	型式	SH-H56型2連棟	作成日	2024/01/10	図面番号 A-002
2		**	**	**	佐藤				図面名称	平面図	縮尺	1/50	
3													

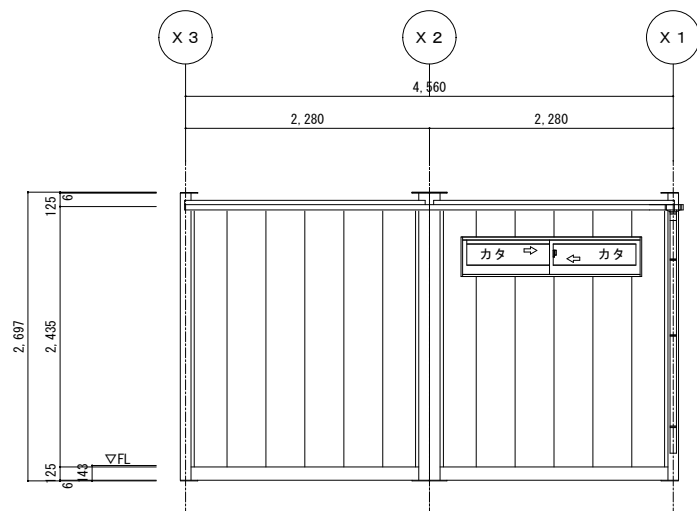


A側立面図 S = 1/50

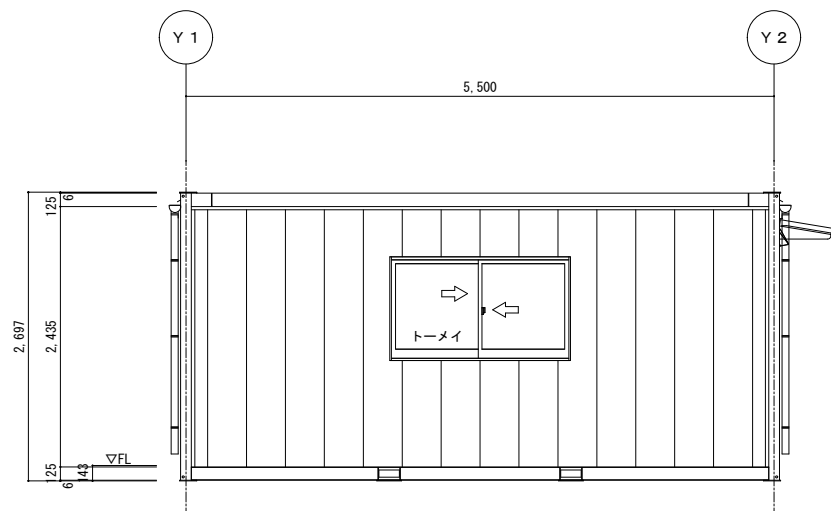

D側立面図 S = 1/50

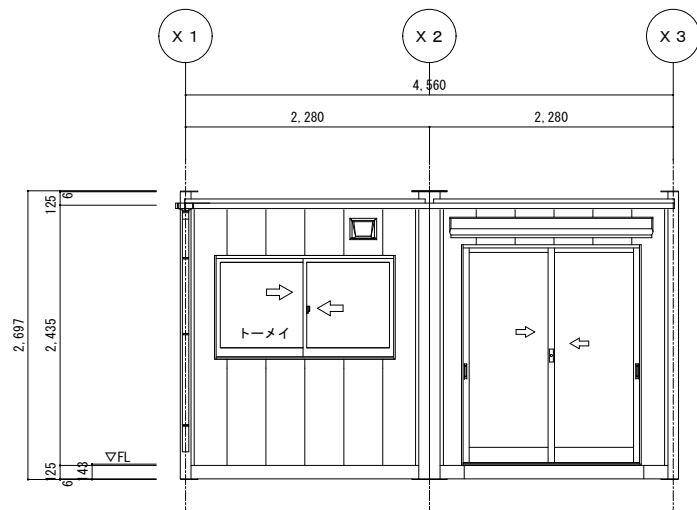

C側立面図 S = 1/50

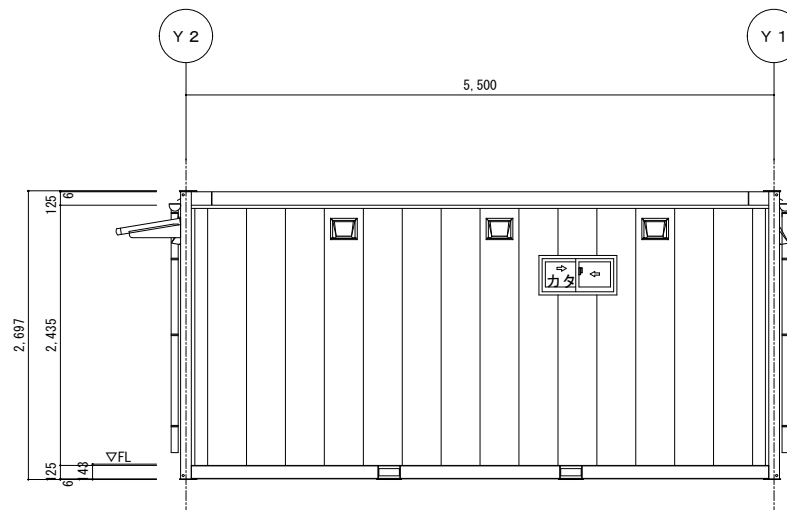

B側立面図 S = 1/50

ET 修正 1 2 3			承認	検図	設計	製図	工事名称	型式	作成日	図面番号 A-003
			**	**	**	佐藤	島根展示品①	SH-H56型2連棟	2024/01/10	
								図面名称 立面図	縮尺 1/50	

NAGATA
株式会社 ナガタ

【島根営業所】