




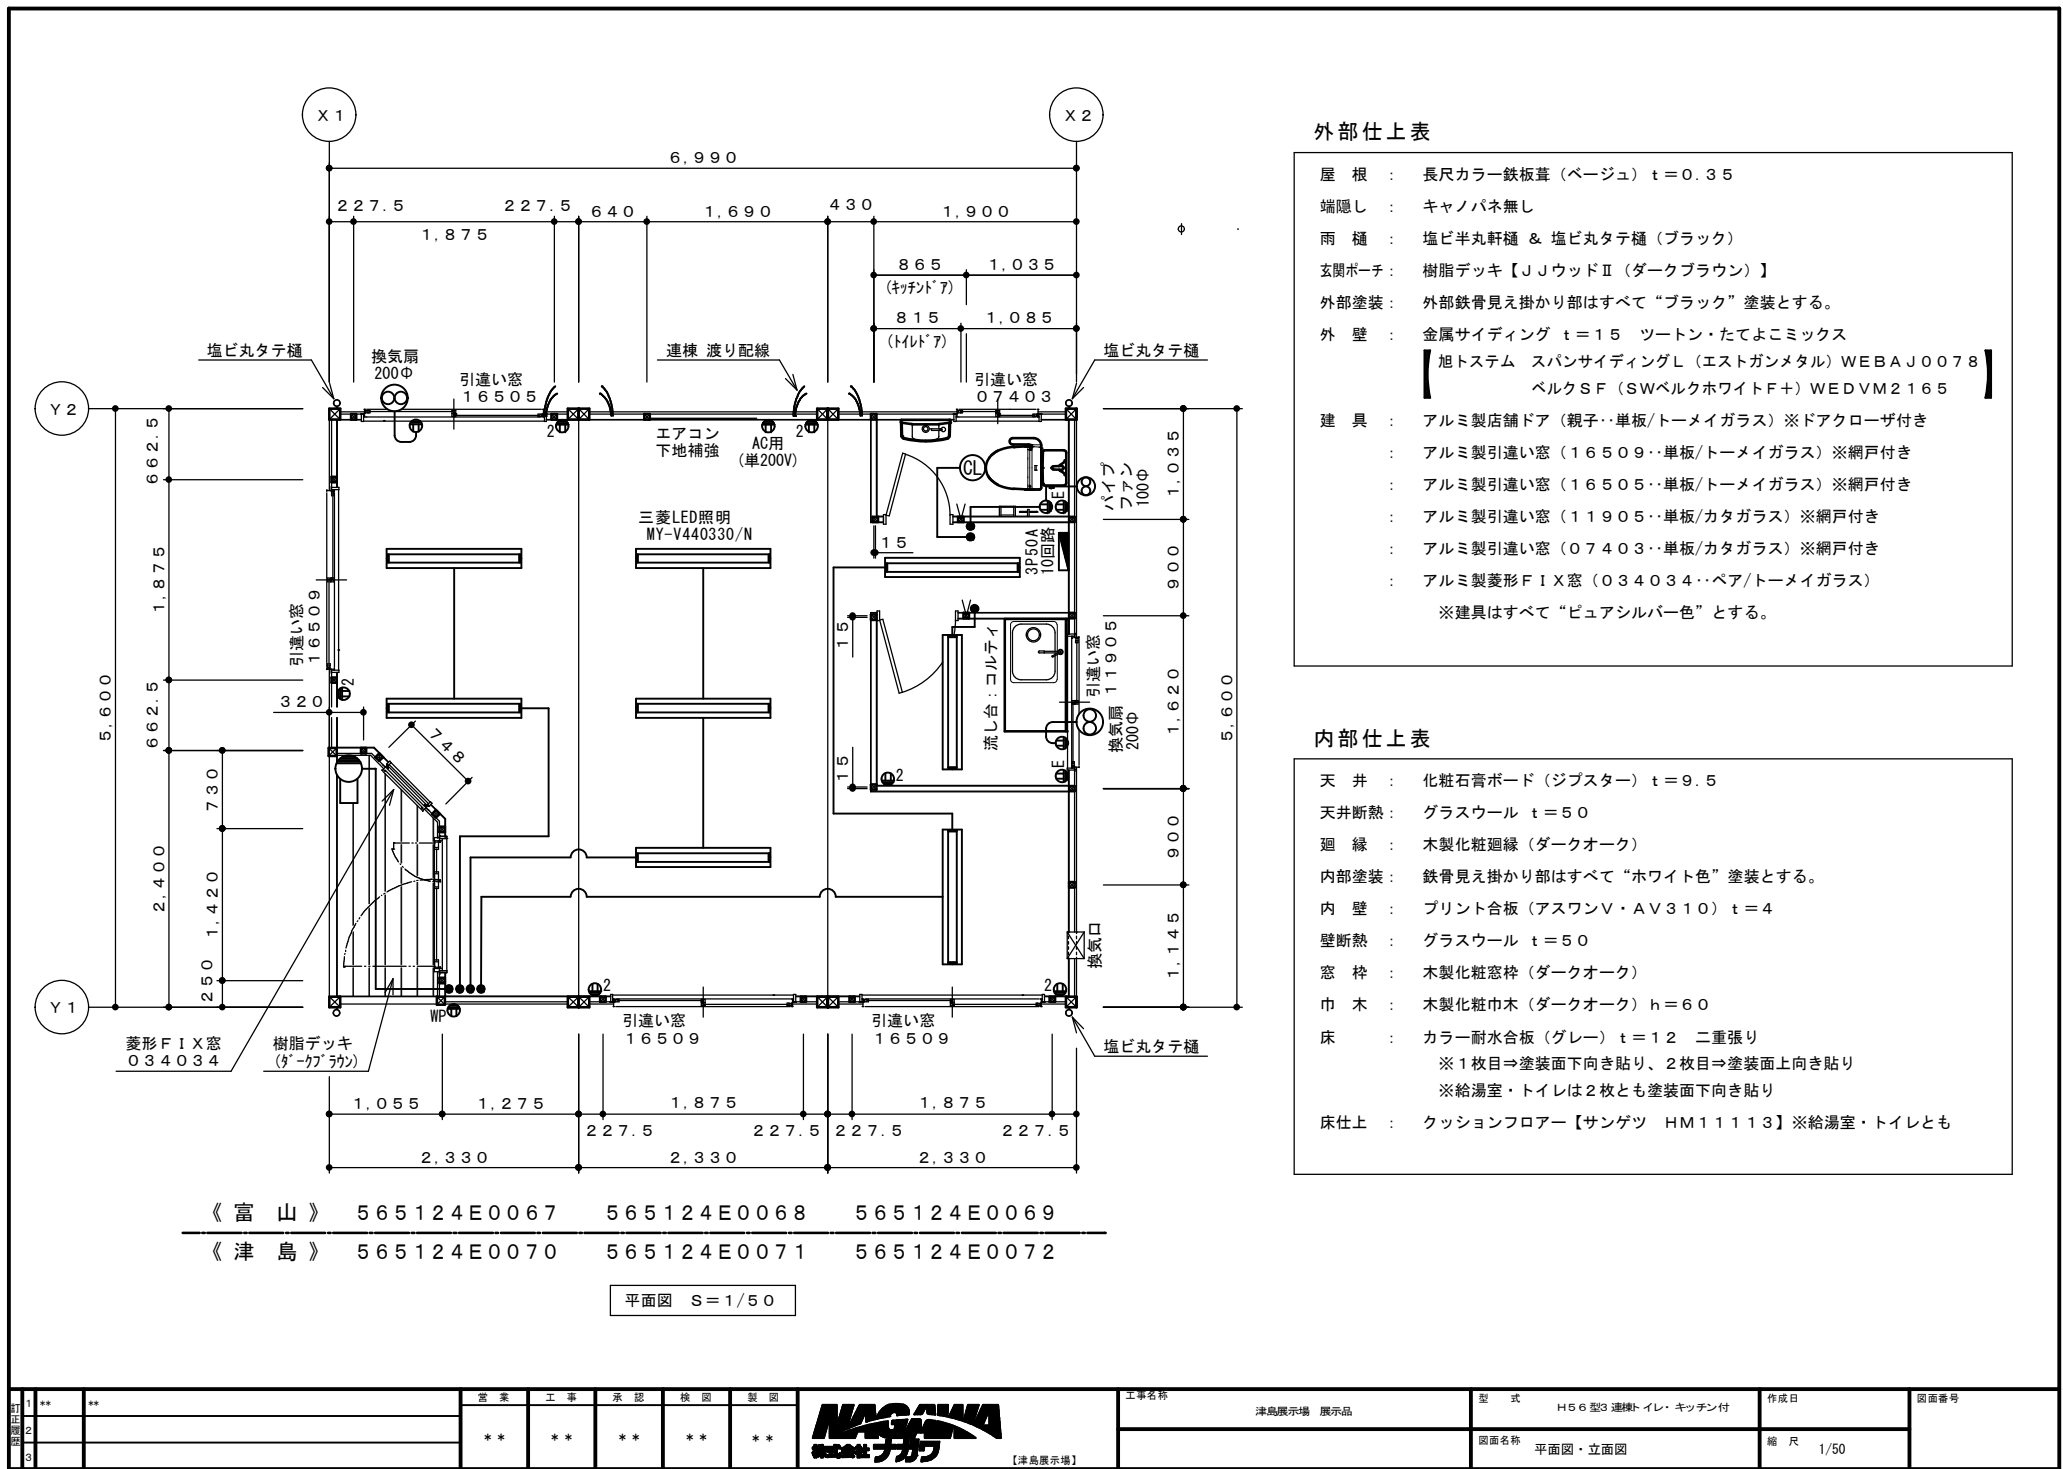

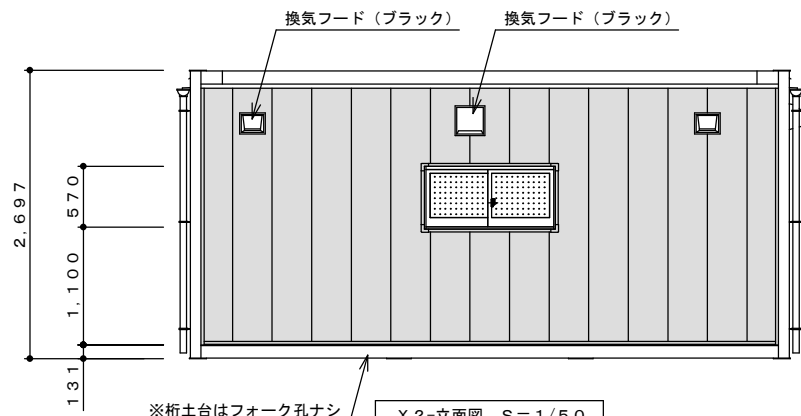

※桁土台はフォーク孔ナシ


X 2-立面図 S=1/50

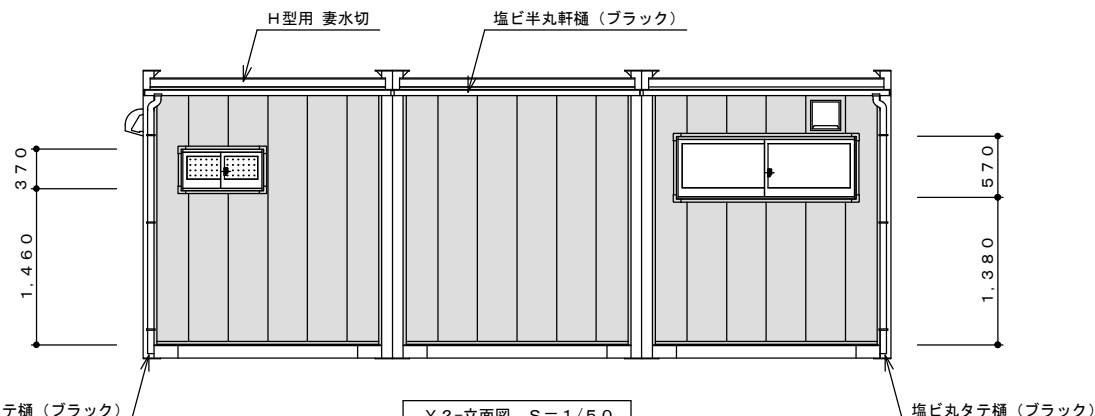

塩ビ丸タテ樋 (ブラック)

Y 2-立面図 S=1/50

塩ビ丸タテ樋 (ブラック)

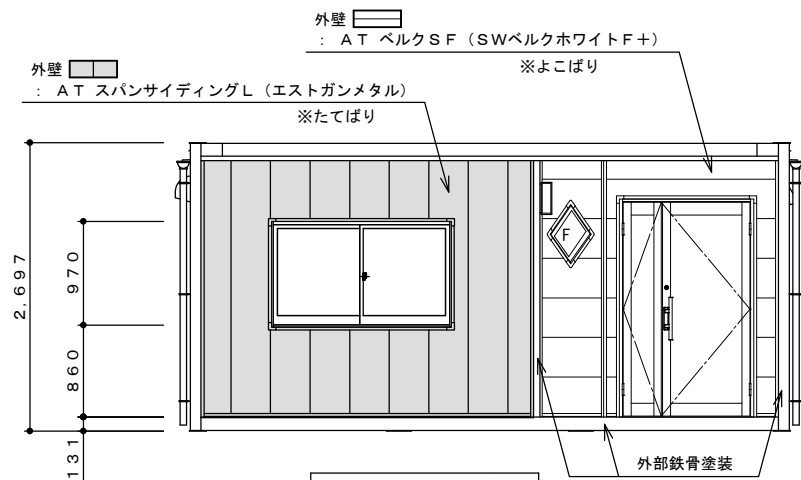

外壁 : AT ベルクSF (SWベルクホホワイトF+)

外壁 : AT スパンサイディングL (エストガンメタル)


※よこばり

※たてばり

外部鉄骨塗装 (ブラック)

X 1-立面図 S=1/50

菱形F I X部 ビース

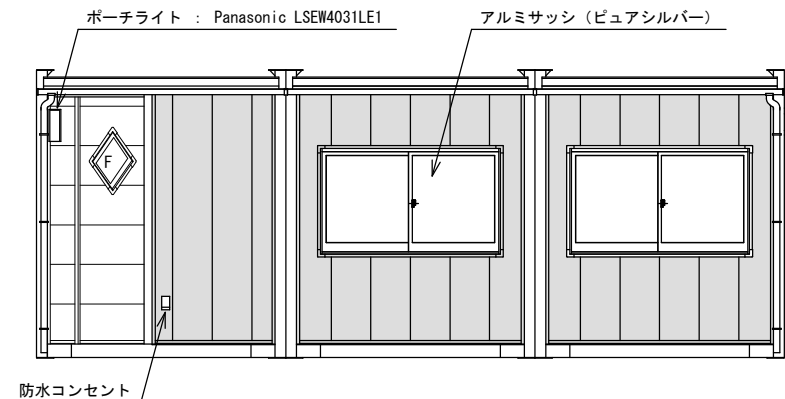

ポーチライト : Panasonic LSEW4031LE1

アルミサッシ (ビュアシルバー)

防水コンセント

Y 1-立面図 S=1/50

1	**	**	営業	工事	承認	検図	製図	工事名称	型式	作成日	図面番号
2			**	**	**	**	**	津島展示場 展示品	H56型3連機・イレ・キッチン付		
3									図面名称	縮尺	
									平面図・立面図	1/50	

NAGAWA
津島展示場

[津島展示場]