



1		承認	検図	設計	製図	工事名称	スマートブラック	型式	SH-H56型	作成日	図面番号
2								図面名称	平面図	縮尺	1/50
3											007



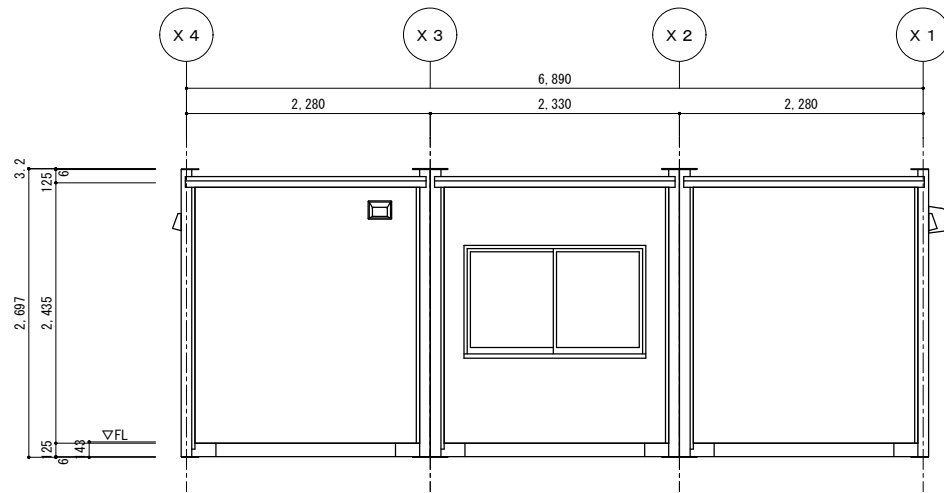


Y 2側立面図 S = 1/50

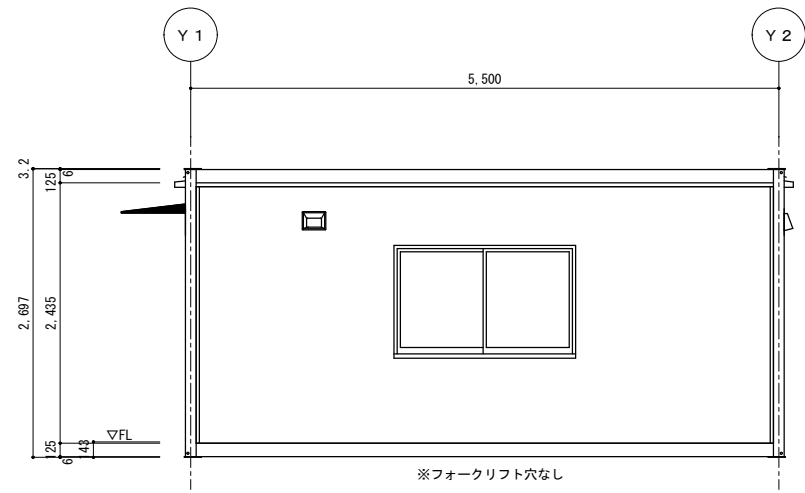


X 4側立面図 S = 1/50

※サイディング縦張り KMEWシングルシリーズ`16 MAW5291K2 コモンブラック

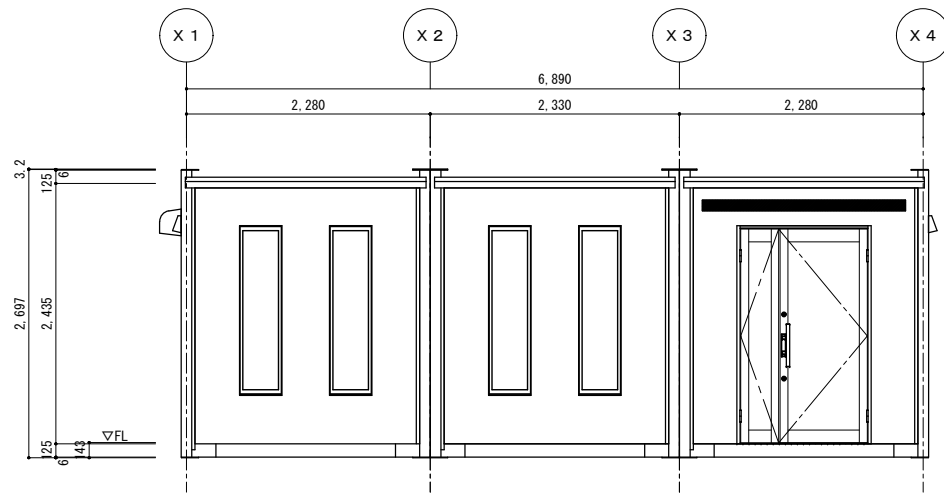

Y 1側立面図 S = 1/50

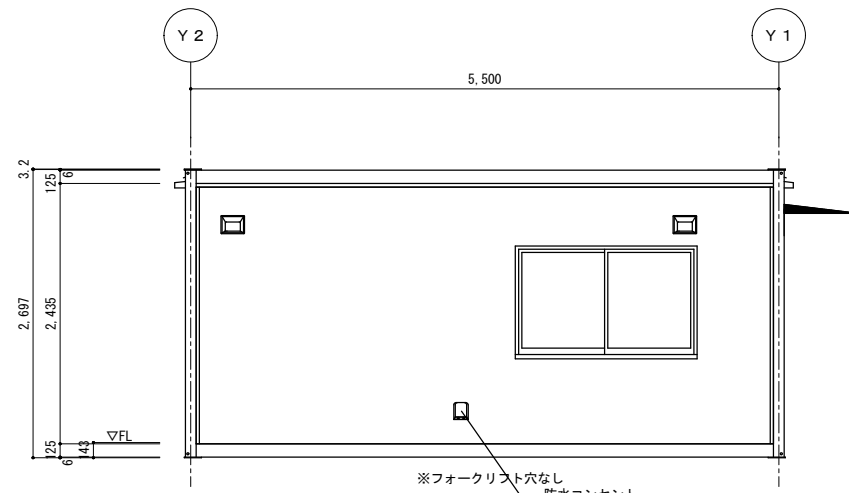

X 1側立面図 S = 1/50

1	承認	検図	設計	製図	 株式会社ナガワ 【神奈川営業所】	工事名称	スマートブラック	型式	SH-H56型	作成日	007
	2					図面名称	立面図	縮尺	1/50		
	3										