



平面図 S = 1 / 50

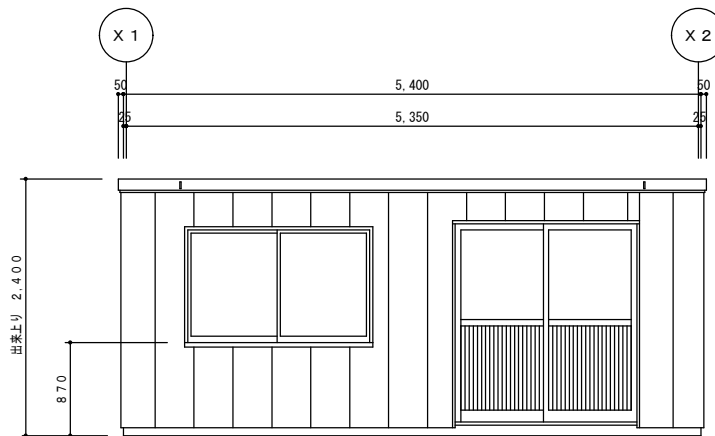

Y1立面図 S = 1 / 50

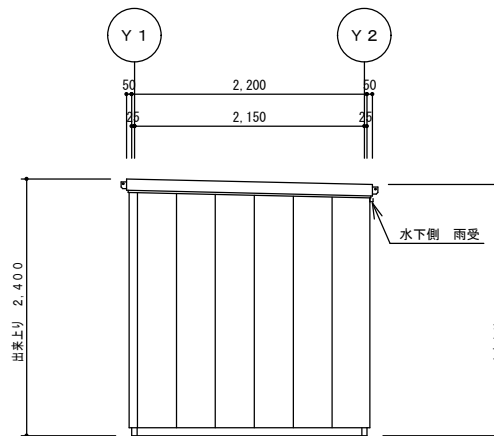

X2立面図 S = 1 / 50

訂正履歴	1	**	**	営業	工事	承認	検図	製図	 【**営業所】	工事名称	型式	作成日	図面番号
	2			**	**	**	**	**			SH-E38型 引戸タイプ	****/**/**	E38-01-2
	3										図面名称	縮尺	
										平面図・立面図	1/50		