



平面図 S = 1 / 5 0

※連結方法は柱連結をお願いします

1 2 3	**	**	営業	工事	承認	検閲	製図	 【姫路営業所】	工事名称	型式	作成日	図面番号 意匠 01
						平田	姫路展示場展示品		SH-H56型 3連棟	2019/1/29		
									図面名称	平面図	縮尺	

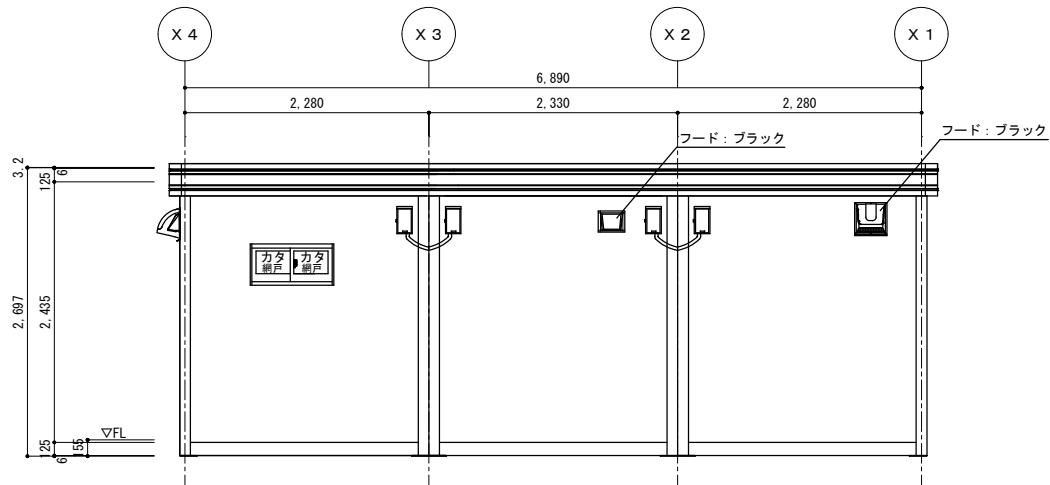

A側立面図 S = 1/50

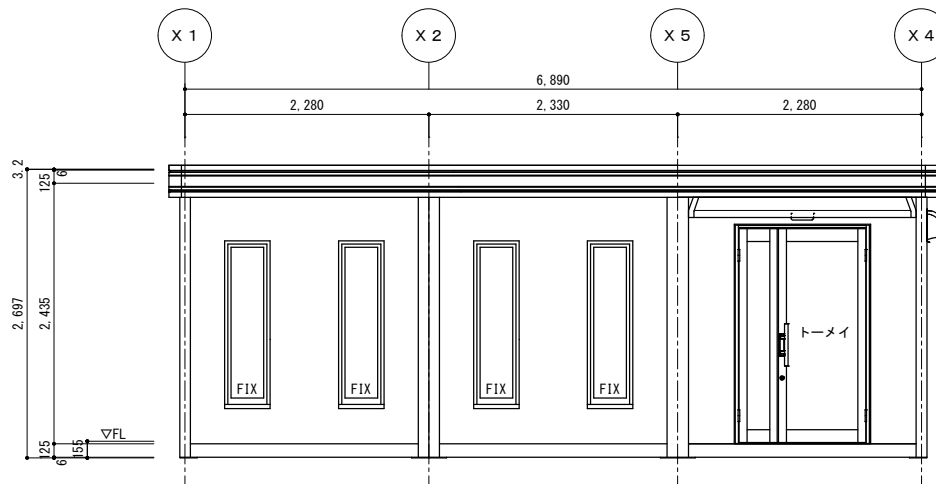

C側立面図 S = 1/50

1 2 3	**	**	営業	工事	承認	検図	製図	NAGAWA ナガワ 【姫路営業所】	工事名称	型式	作成日	図面番号 意匠 02
						平田	姫路展示場展示品		SH-H56型 3連棟	2019/1/29		
									図面名称	立面図 (1)	縮尺	1/50

