
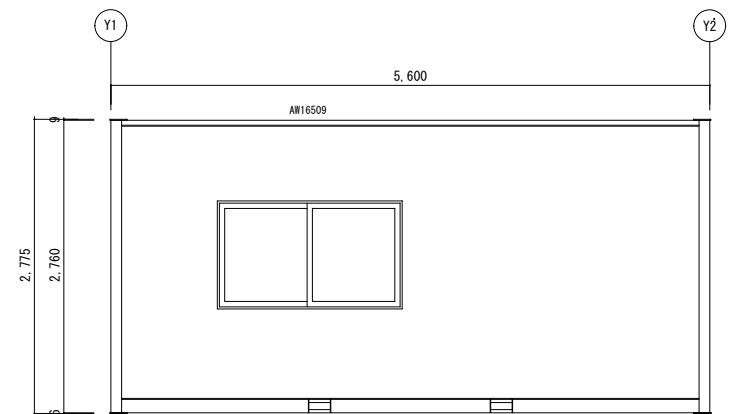
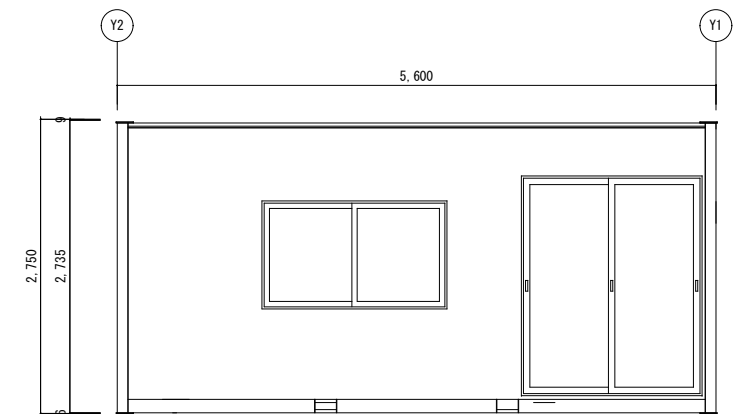
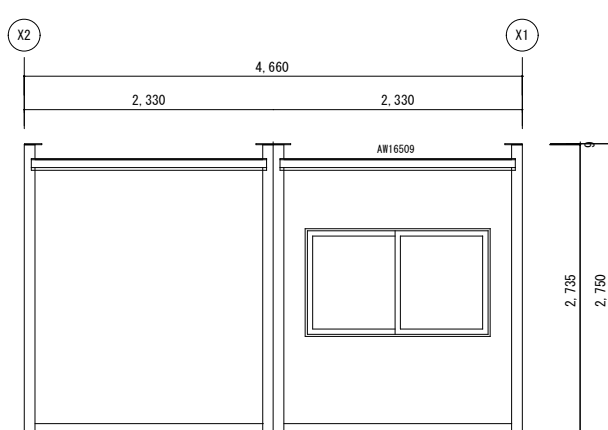
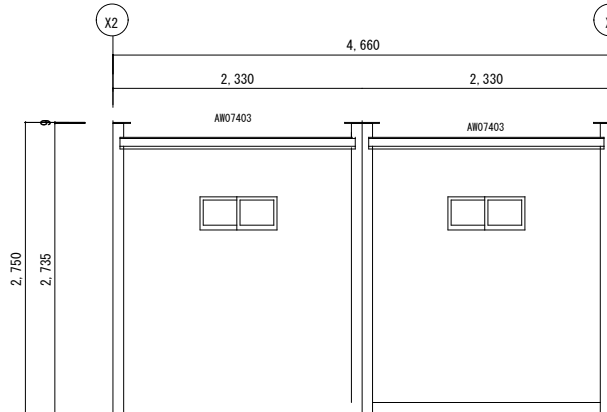


＜札幌展示品案＞
56型2連平屋

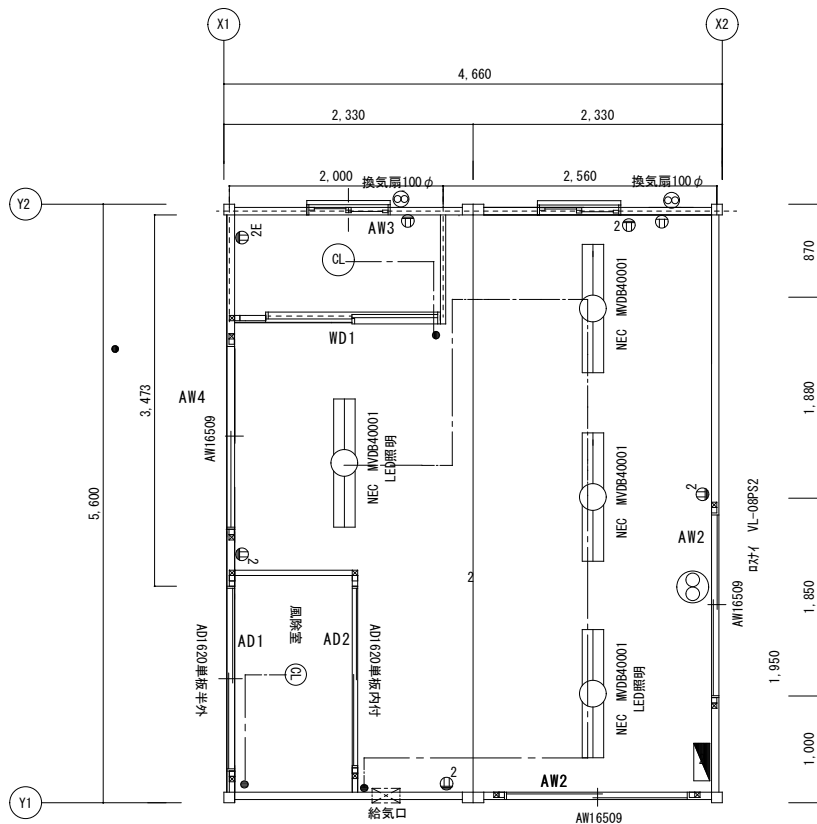

訂正履歴	1	**	**	承認	検図	検図	製図	 加嶋 【札幌支店】	工事名称	型式	作成日	図面番号
	2								【札幌】57期12月展示品 56X2連棟	H56型特注	2018/6/25	
	3									図面名称	縮尺	
									仕上表・平面図・立面図	1/50		