
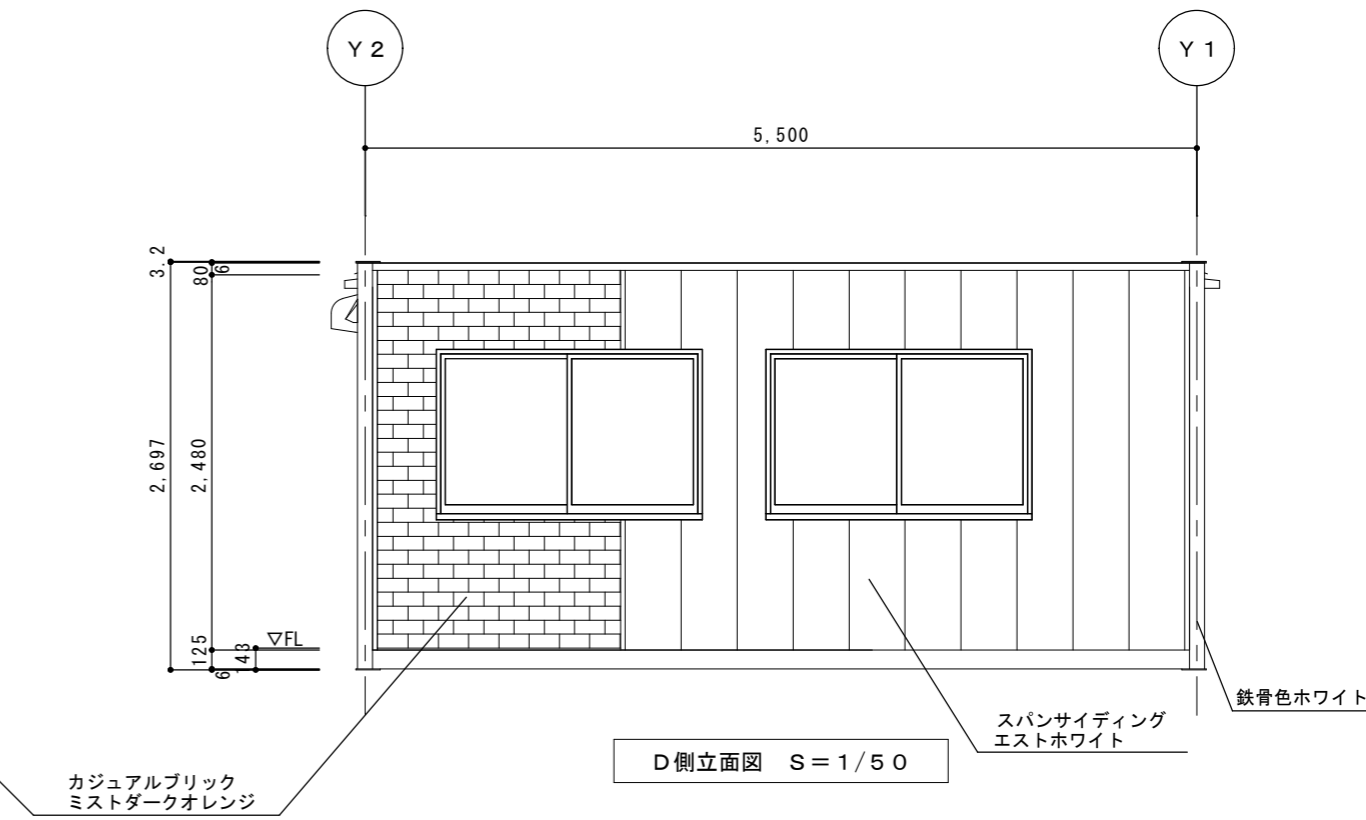
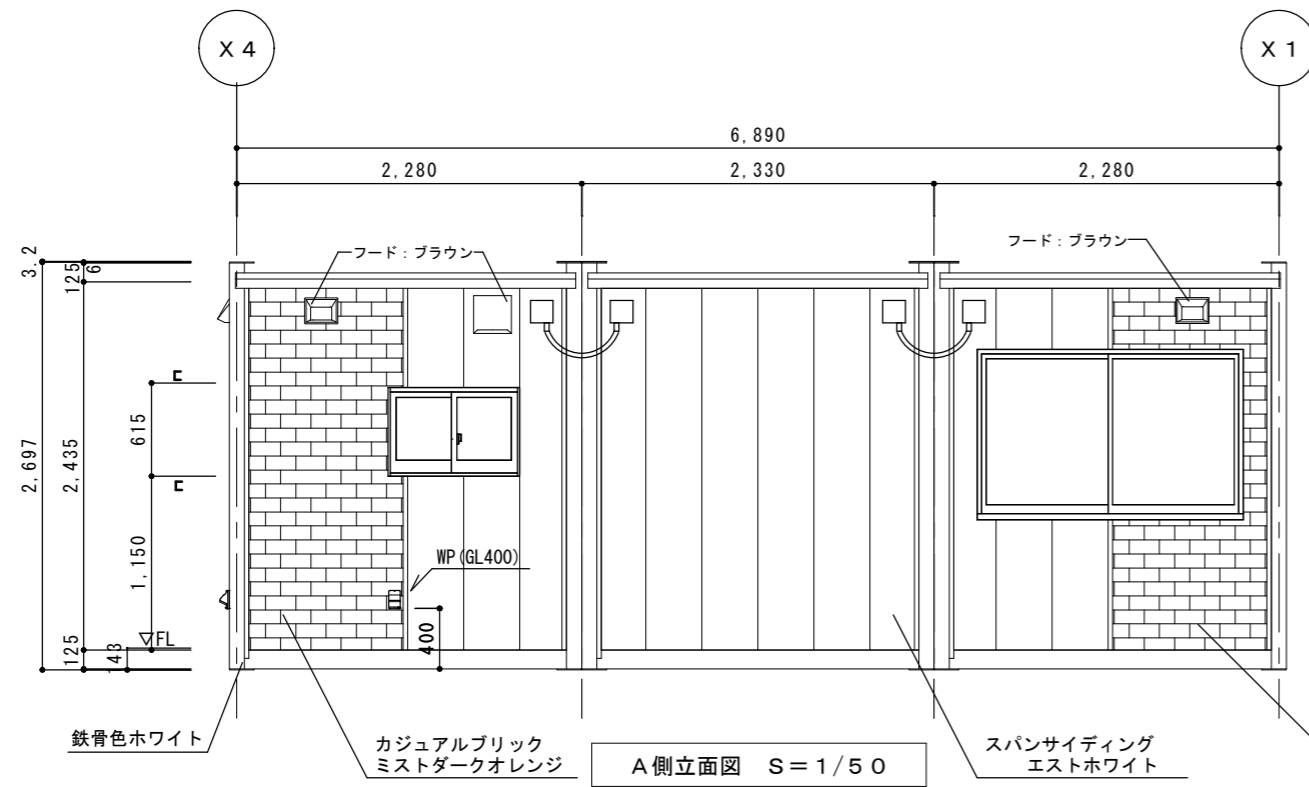
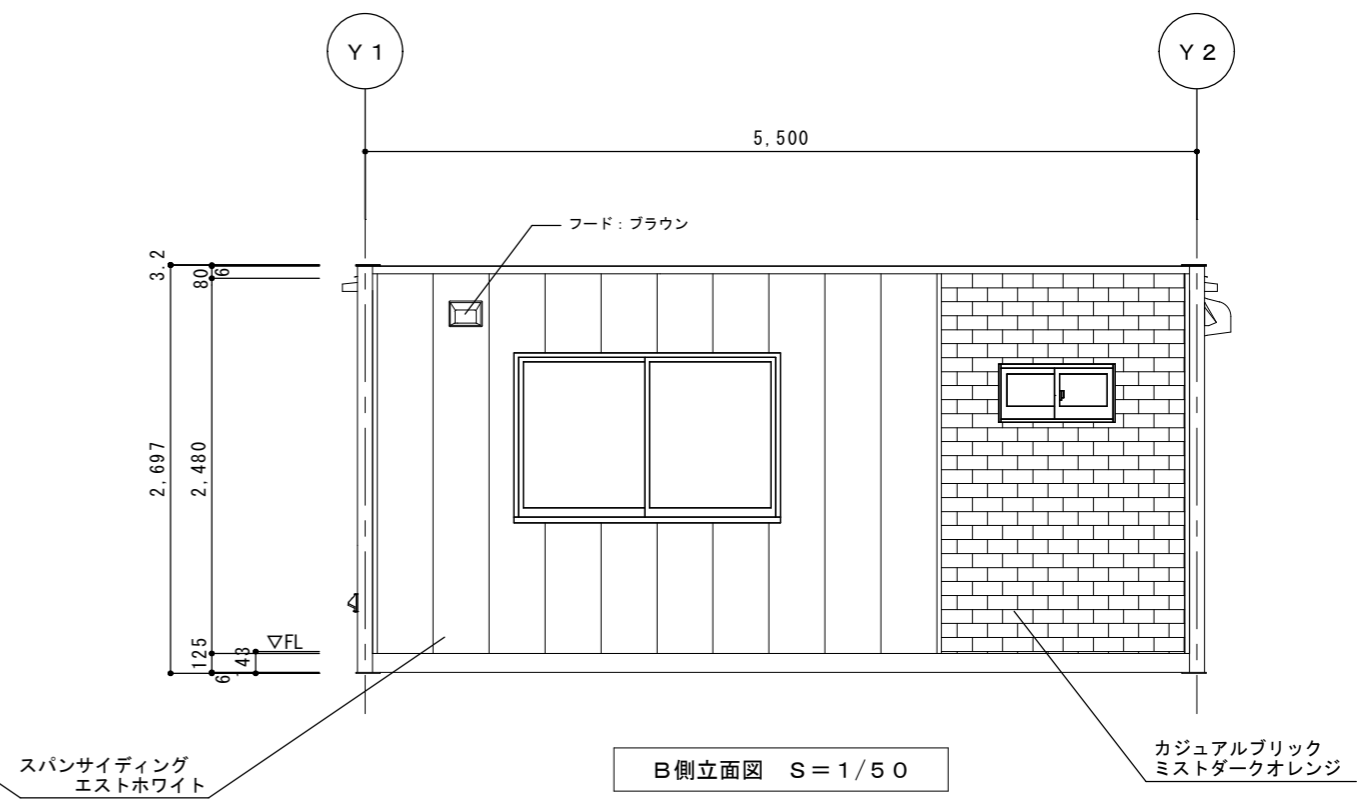


平面図 S = 1/50

訂正履歴	1					 株式会社ナガワ	工事名称	型式	作成日	図面番号
	2						東北ブロック共通展示品 特注56型3連棟	SH-H56型3連棟1階建	2020/10/15	
	3						大関	図面名称	平面図	縮尺
						【郡山営業所】			1/50	

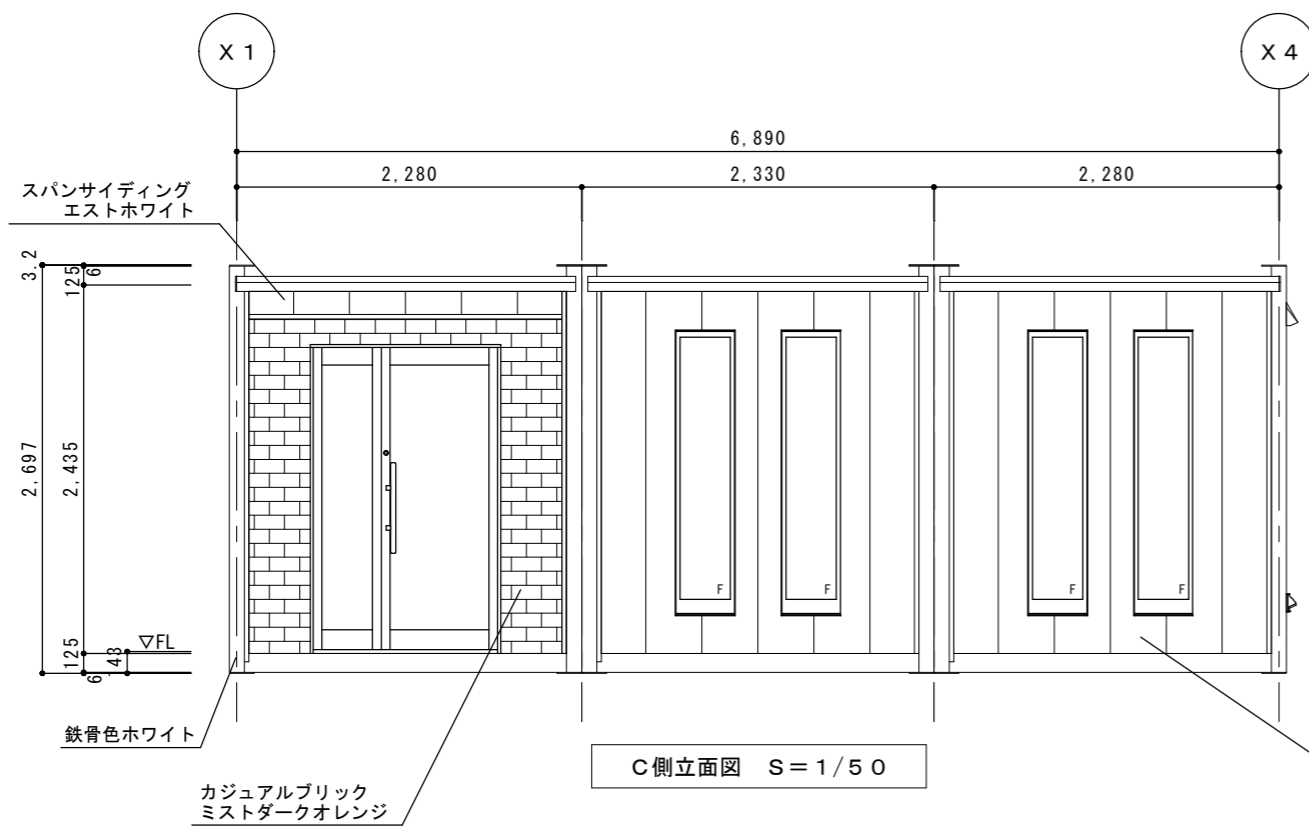

訂正履歴	1		営業	承認	検図	製図	NAGAWA 株式会社 ナガワ 【郡山営業所】	工事名称	型式	作成日	図面番号 A-002
	2				大関	東北ブロック共通展示品 特注56型3連棟		SH-H56型3連棟1階建	2020/10/15		
	3							図面名称	縮尺	1/50	