



平面図 S=1/50

1 2 3		承認	検図	検図	製図	NAGAWA 株式会社ナガワ	工事名称	型式 SH-H56型 3連棟 特注	作成日	図面番号 仕上表・平面図
				河村				縮尺 1/50		

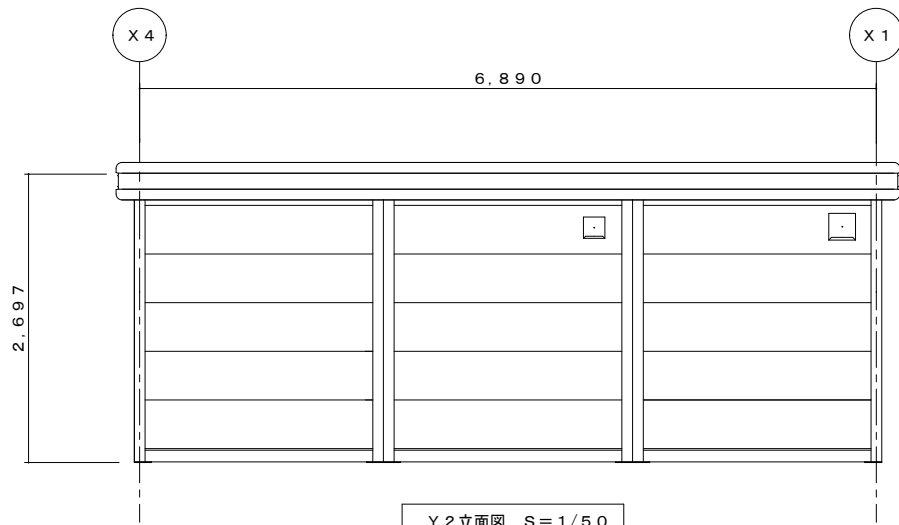


Y 2 立面図 S=1/50

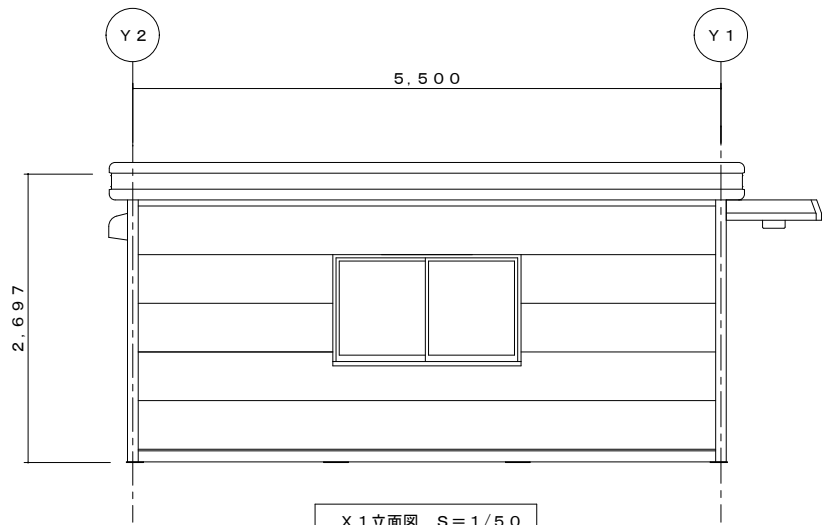


X 1 立面図 S=1/50

※フード色：ブラウン
※襷色：ブラウン

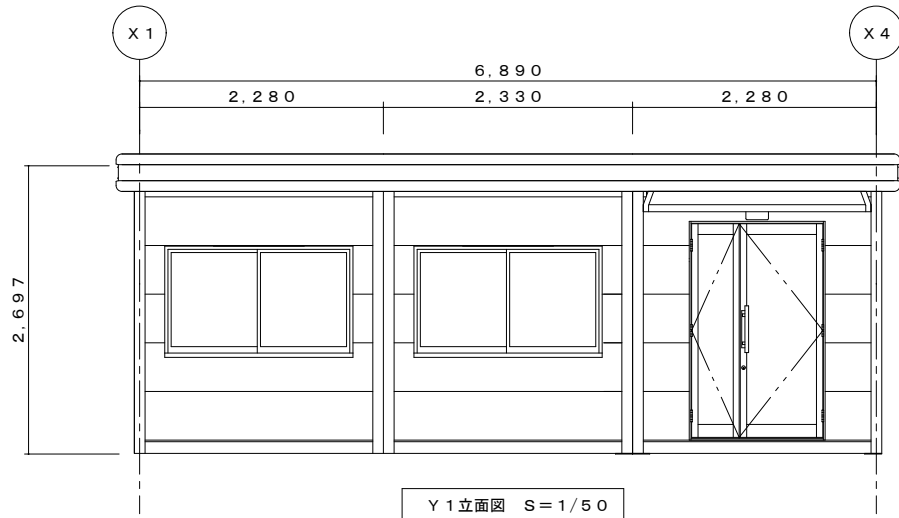

Y 1 立面図 S=1/50

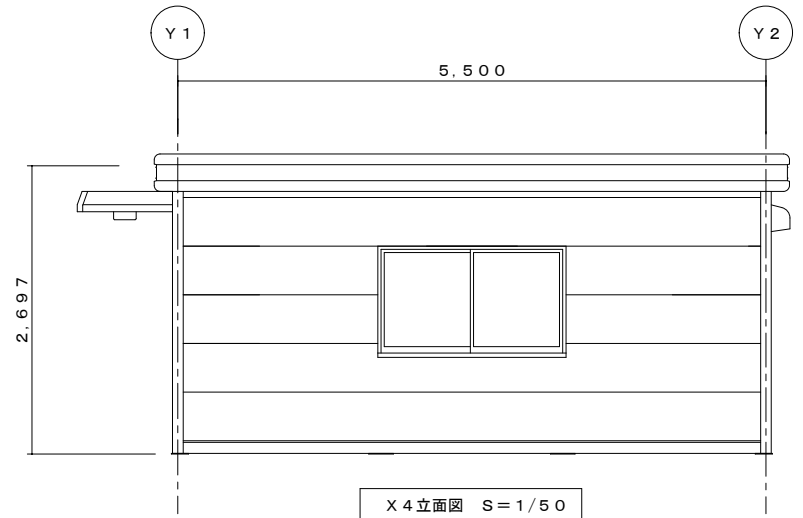

X 4 立面図 S=1/50

訂正履歴	1					工事名称 型式 SH-H56型 3連棟 特注 図面名称 立面図	作成日 縮尺 1/50	図面番号
	2							
	3							
		承認	検図	検図	製図			
					河村	 株式会社 ナガワ		