


エストガンメタル

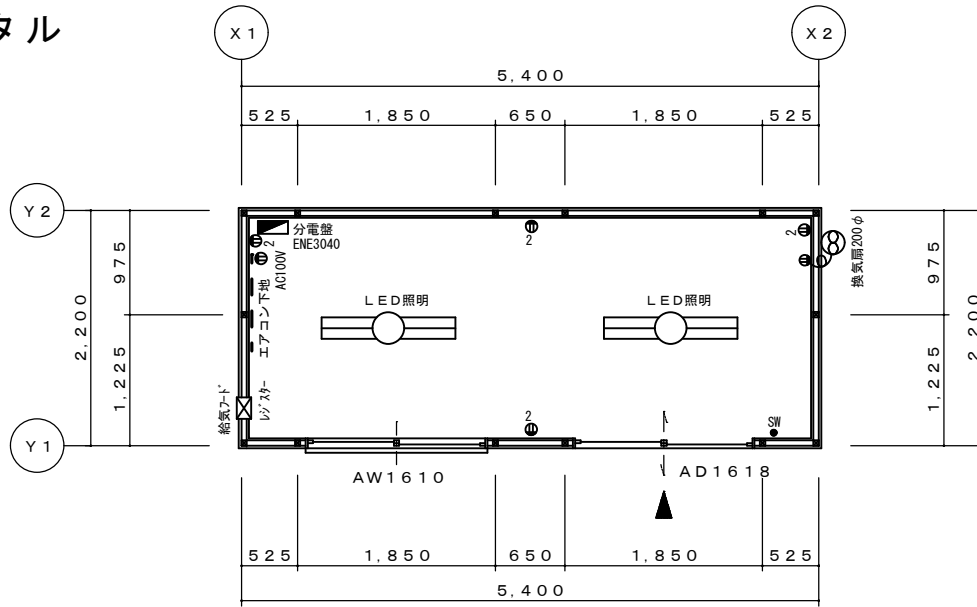


平面図 S=1/50

外部仕上表


屋根	: 長尺カラー鉄板葺 t=0.35 (ベージュ)
野地板	: OSBボード t=9 +ルーフィング8kg
外壁	: 金属サイディング t=16mm (旭トステム) 縦張り エストガンメタル
建具	: アルミ引違窓 3HV-1610 (トーメイ) シルバー : アルミ土間引戸 3TH-1618-Y (トーメイ/パネル) シルバー
その他	: 鉄骨; ブラック色 唐草; ブラック色

内部仕上表


天井	: プリント合板 t=4 (木目) +グラスウール50入
内壁	: プリント合板 t=4 (木目) +グラスウール50入
巾木	: 化粧巾木 h=60 (ダークオーク)
床	: 塗装耐水合板 t=12 2重張り 塗装面 上
その他	: 照明 (逆富士32W×2灯) ・スイッチ・コンセント ACコンセント100V ・換気扇200φ ・給気口 (レジスター) 分電盤 (3P30A4回路)

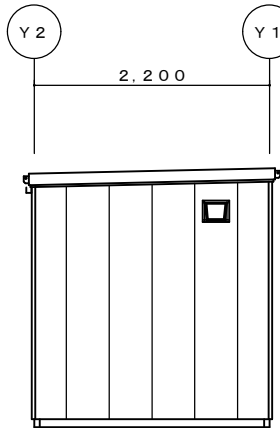


X2立面図 S=1/50

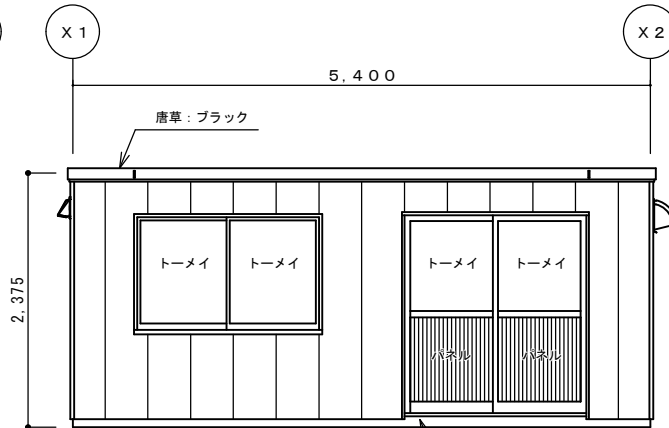

Y1立面図 S=1/50

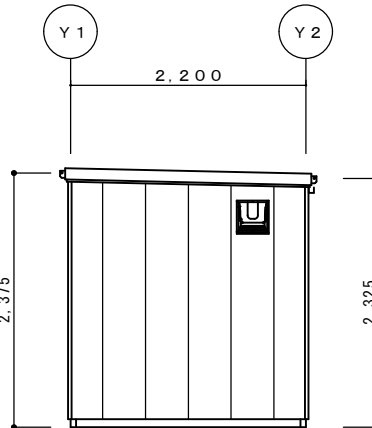

X2立面図 S=1/50

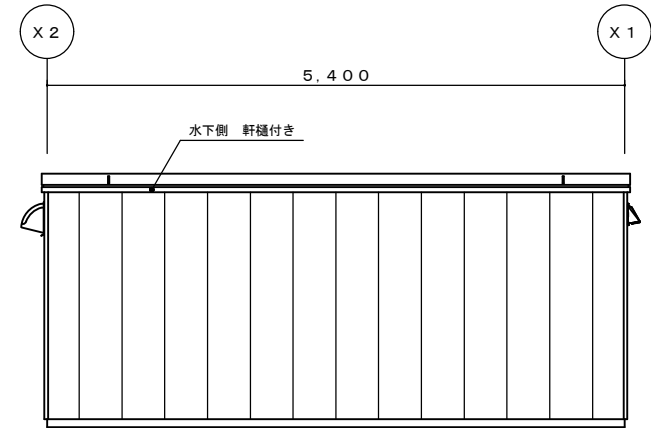

Y1立面図 S=1/50

訂正履歴	1 *** **	承認	検図	検図	製図	工事名称	展示品	型式	E38型***	作成日	2019/04/24	図面番号	***
	2 *** **					図面名称	平面図・立面図・仕上表	縮尺	S=1/50	印刷日			
	3 *** **					 【中四国ブロック共通】							