




平面図 S=1/50

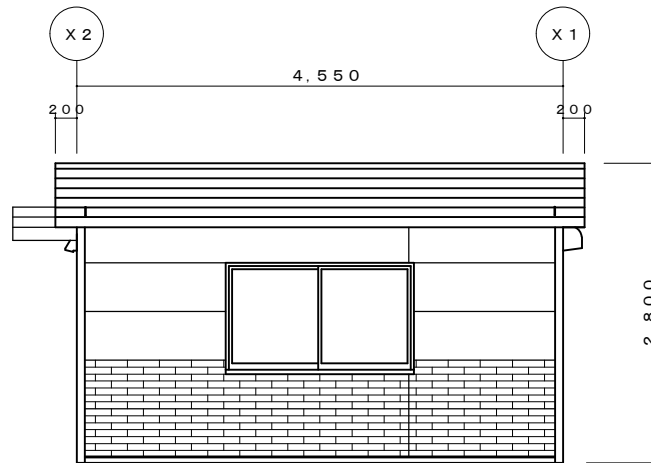


Y2立面図 S=1/50

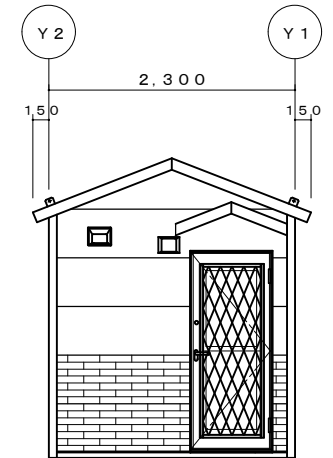

X1立面図 S=1/50

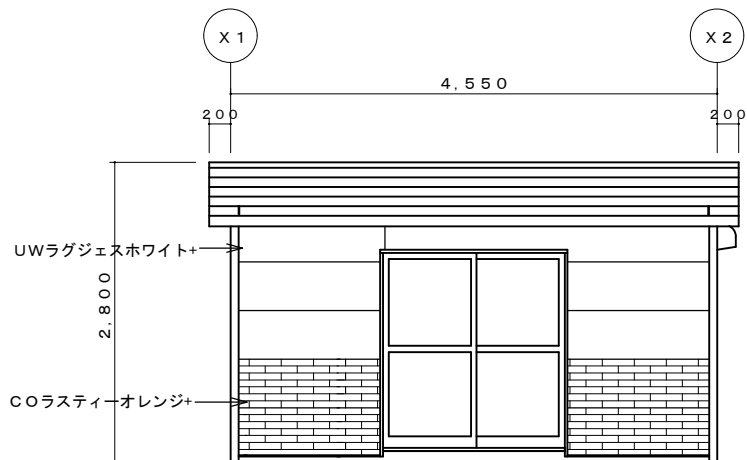

Y1立面図 S=1/50

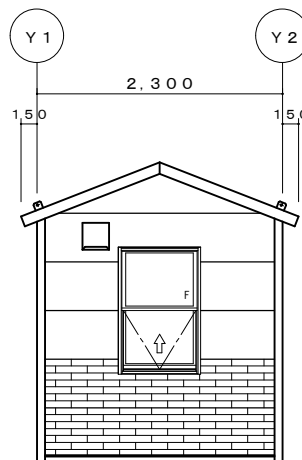

X2立面図 S=1/50

外部仕上表

- 屋根 : 長尺カラー鉄板葺 t=0.35
- 野地板 : URボード t=9.0
- 外壁 : 旭トステム ラグジュエスブリックSX UWラグジュエスホワイト+  
旭トステム 煉瓦SX COラスティーオレンジ+
- 建具 : アルミ製掃出し窓 (トーマイガラス/カタガラス) ・半外  
アルミ製引違い窓 (トーマイガラス) ・半外  
片上げ窓  
通風ドア (ドアクローザー付)  
※建具はすべてブラックとする  
※外部見え掛かり鉄骨部 全てブラック塗装とする

内部仕上表

- 天井 : プリント合板 t=4 (ホワイト)  
グラスウール t=50入り
- 内壁 : プリント合板 t=4 (ホワイト)  
グラスウール t=50入り
- 巾木 : 化粧巾木 H=60
- 床 : 耐水カラー合板 t=12
- 設備 : ブレーカー・コンセント・スイッチ・換気扇・引掛けシーリング

建築面積 4.55 X 2.30 = 10.465 M<sup>2</sup>

訂正  
1  
2  
3

1	**	**					
2							
3							

承認	検図	検図	製図



【福井営業所】

工事名称	
図面名称	平面図・立面図・仕上表

型式	
縮尺	1/50

作成日	**/**/**
図面番号	**