

平面図 S=1/50

外部仕上表

屋根	長尺カラー鉄板葺 t=0.35 (ベージュ)
外壁	ケミュー スリムフェーブ柄 MAW5201MN マリットミント
建具	引違い窓 AW3 3SHV-1606 網戸 (透明・型板)
	引違い戸 3TH1618
	軽量シャッター W=1,770 H=1,920 内巻

※鉄骨はブラック色


※建具色はお任せで

内部仕上表


天井	プリント合板 t=4 (#2000) 断熱材入り
内壁	プリント合板 t=4 (#2000)
巾木	化粧巾木 H=60
床	塗装耐水合板 t=12 (グレー) 斜線部: 床なし

建築面積	2.20 X 5.40 = 11.88 M ²
------	------------------------------------

設置寸法	2.50 X 5.60 = 14.00 M ²
------	------------------------------------

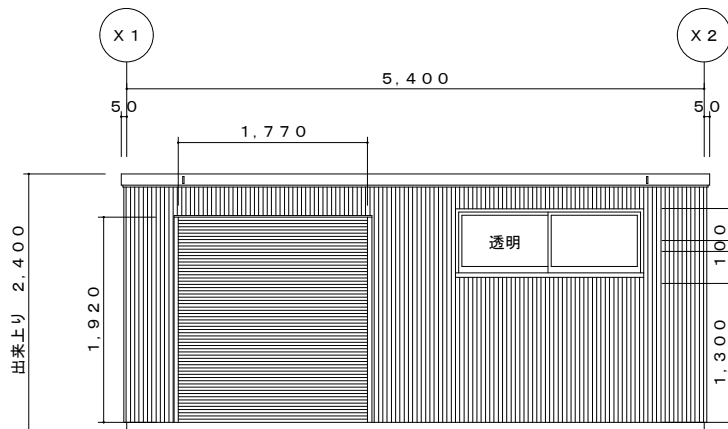

Y1立面図 S=1/50

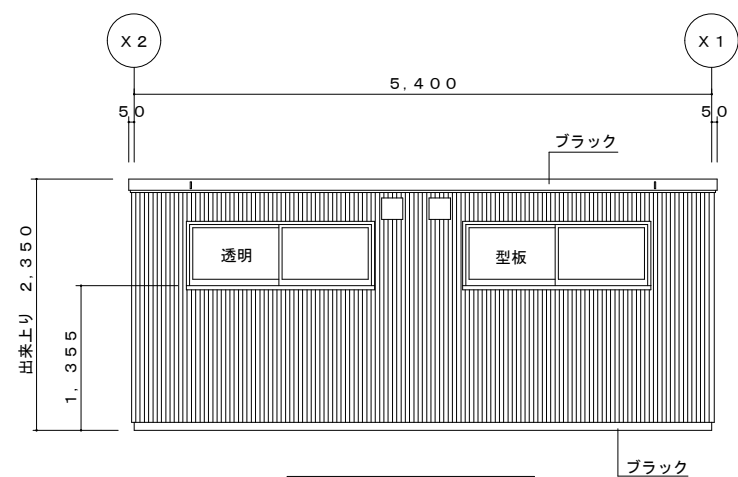

Y2立面図 S=1/50

図面仕様

1	**	**			
2					
3			**	**	

承認	検図	検図	製図
----	----	----	----



工事名称

型式 SH-E38型

作成日 2016/5/20

図面番号

図面名称 仕上表・平面図・立面図

縮尺 1/50

53-3675-020

