




平面図 S=1/50

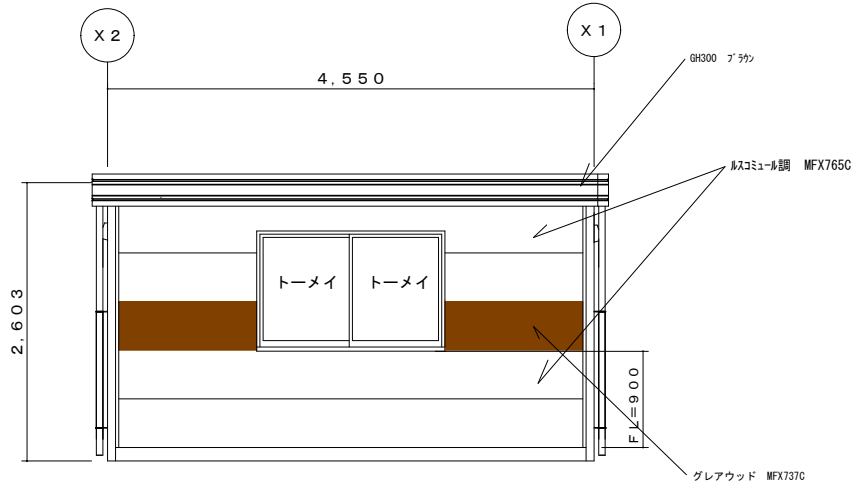


Y2立面図 S=1/50

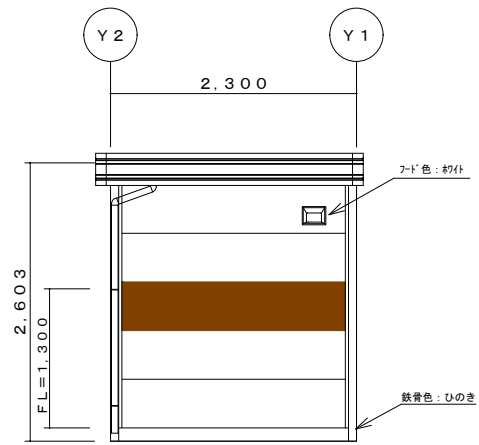

X1立面図 S=1/50

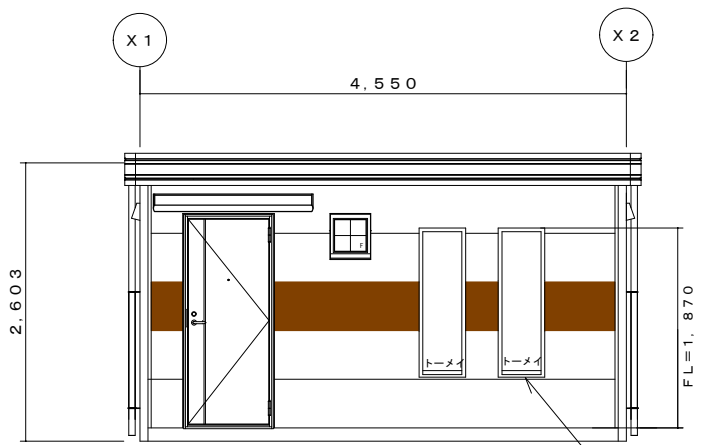

Y1立面図 S=1/50

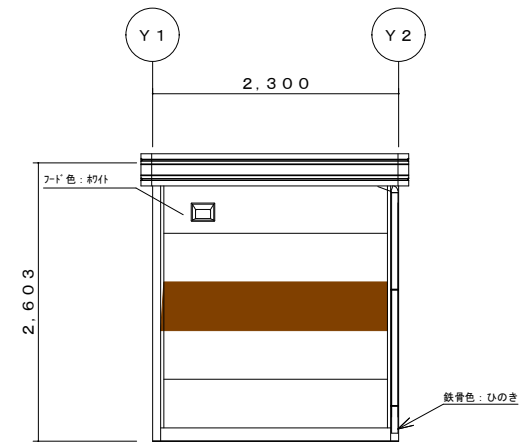

X2立面図 S=1/50

図面管理	1	**	**	営業	工事	承認	検図	製図	 【共通展示品】	工事名称	58期 中国四国ブロック共通展示品②	型式	SH-H3型	作成日	2021/3/12	図面番号 J000000
	2			横田	※	伊丹	※	横田		SH-H3型: ルスコミュール	図面名称	平面図・立面図	縮尺	1/50		