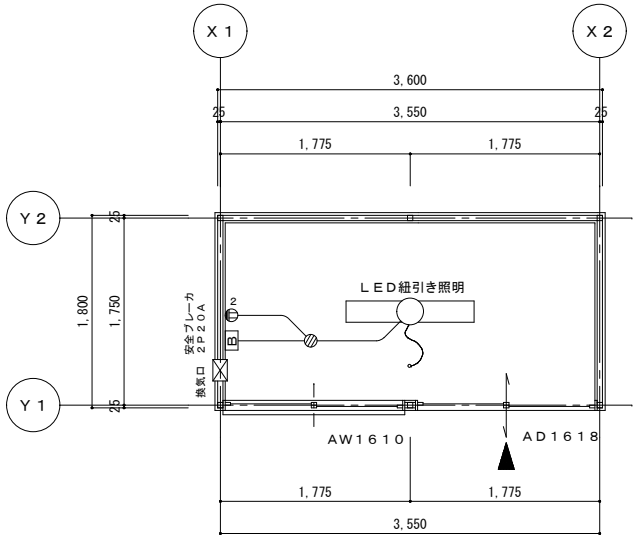
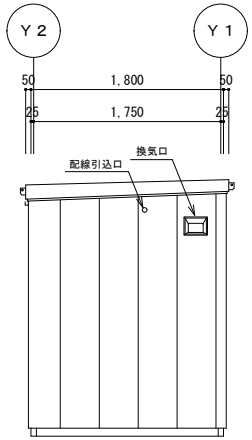
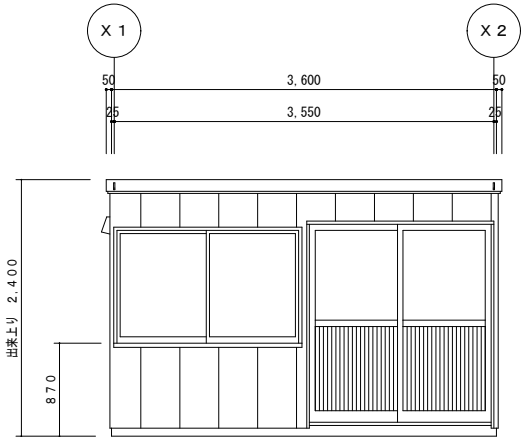


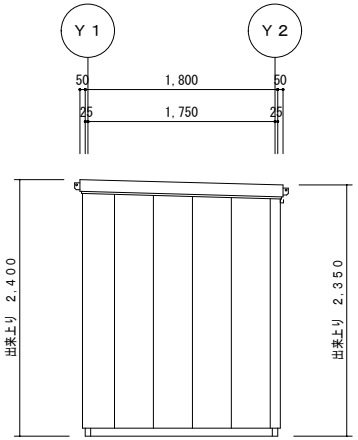

平面図　Ｓ＝１／５０



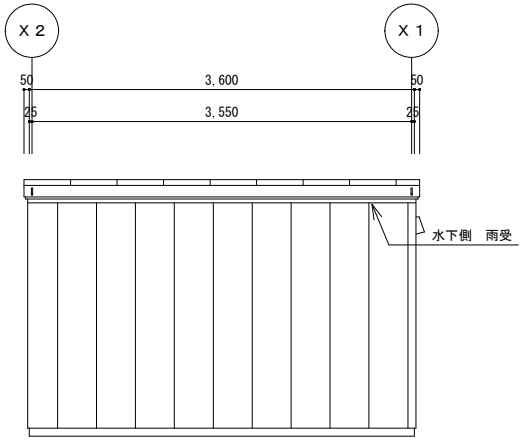

Ｘ１－立面図　Ｓ＝１／５０




Ｙ１－立面図　Ｓ＝１／５０




Ｘ２－立面図　Ｓ＝１／５０




Ｙ２－立面図　Ｓ＝１／５０

| 訂正履歴 | | | 営業 | 工事 | 承認 | 検図 | 製図 | | 工事名称 | 型式 | 作成日 | 図面番号 |
|---|---|---|---|---|---|---|---|---|---|---|---|---|
| 1 | ** | ** | | | 船倉 | 船倉 | 平田 | 株式会社ナガワ【宮崎営業所】 | 南九州共通展示品 | ＳＨ－Ｅ２０型　引戸タイプ | 2024/10/16 | 意匠01 |
| 2 | | | | | | | | | | | | |
| 3 | | | | | | | | | 図面名称 仕上表・平面図・立面図 | | 縮尺 1/50 | 54-3671-030 |