

566724E0047～54

【E0047】 【E0048】
【E0049】 【E0050】
【E0051】 【E0052】
【E0053】 【E0054】

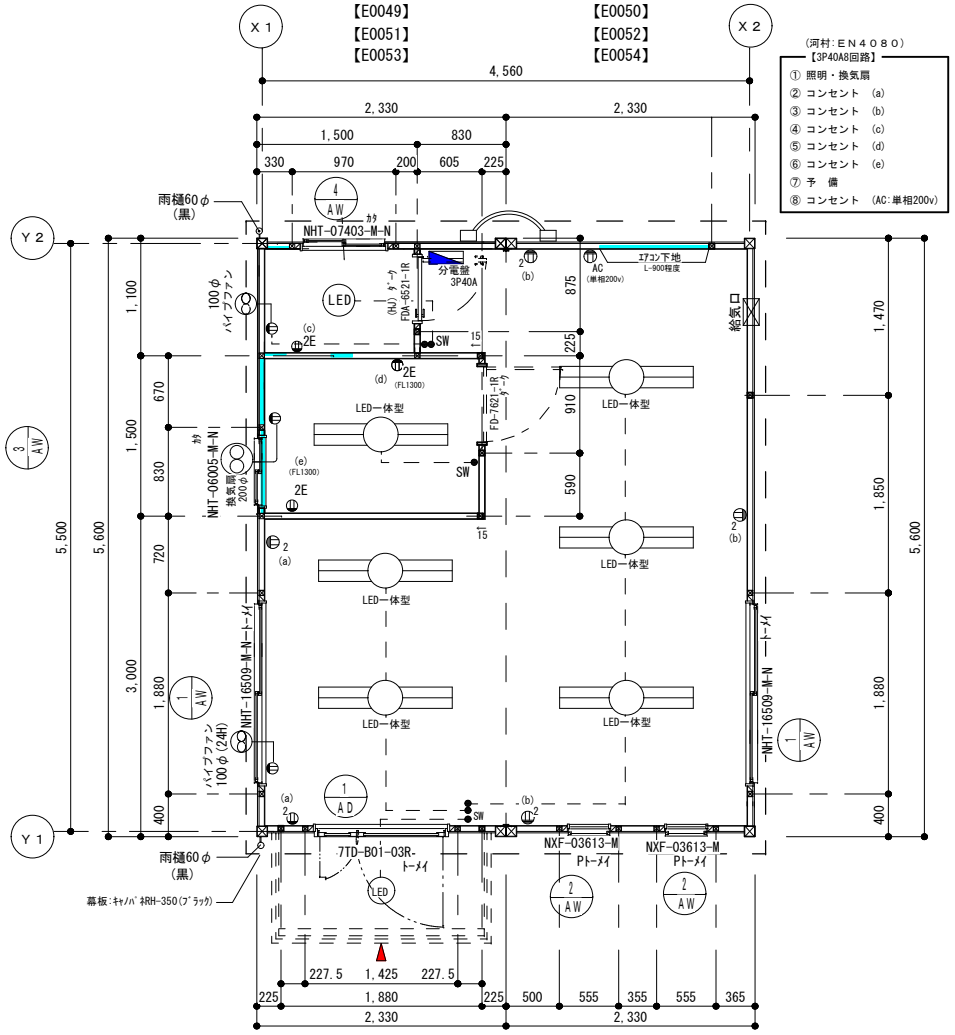


(河村:ＥＮ４０８０)
【3P40A8回路】
① 照明・換気扇
② コンセント (a)
③ コンセント (b)
④ コンセント (c)
⑤ コンセント (d)
⑥ コンセント (e)
⑦ 予 備
⑧ コンセント (AC:単相200v)


訂正履歴		営業	工事	承認	検図	製図		工事名称	型式	作成日	図面番号
1		＊＊	＊＊	廣田	＊＊	高山	株式会社ナガワ 【岡山営業所】	61期中四国ブロック共通展示品	SH-H56型2連棟	2024/5/23	
2											
3								図面名称 平面図	縮尺 1/50		

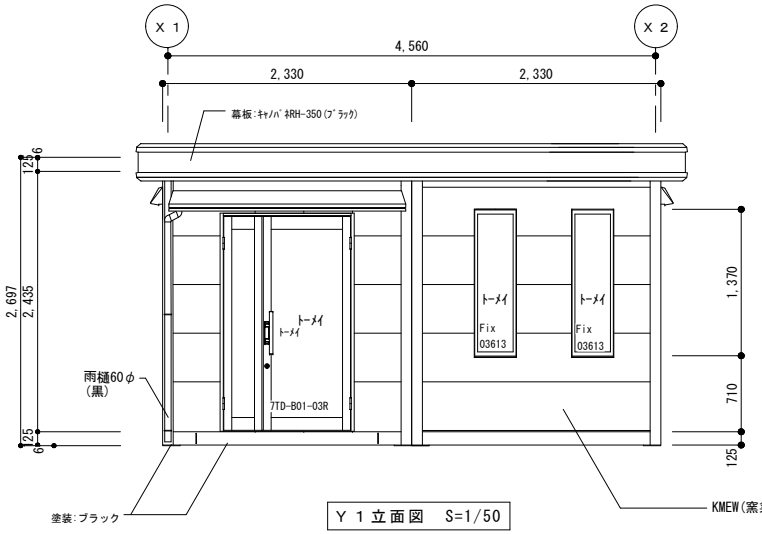


Y 1 立面図　S=1/50

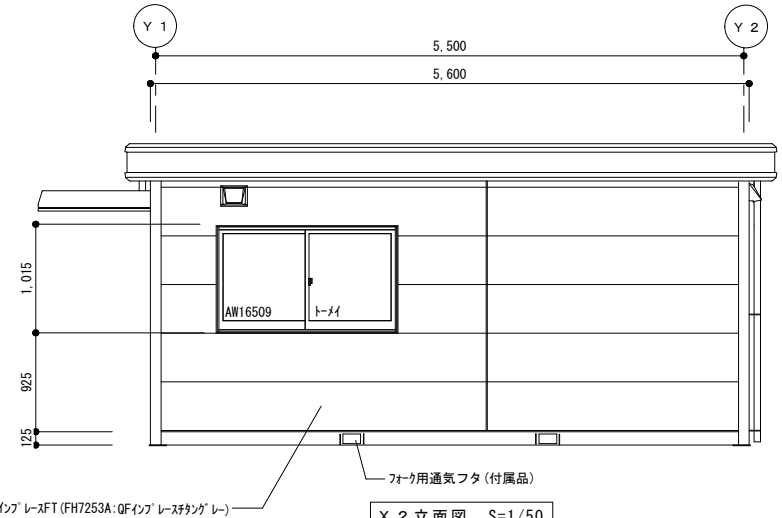

X 2 立面図　S=1/50

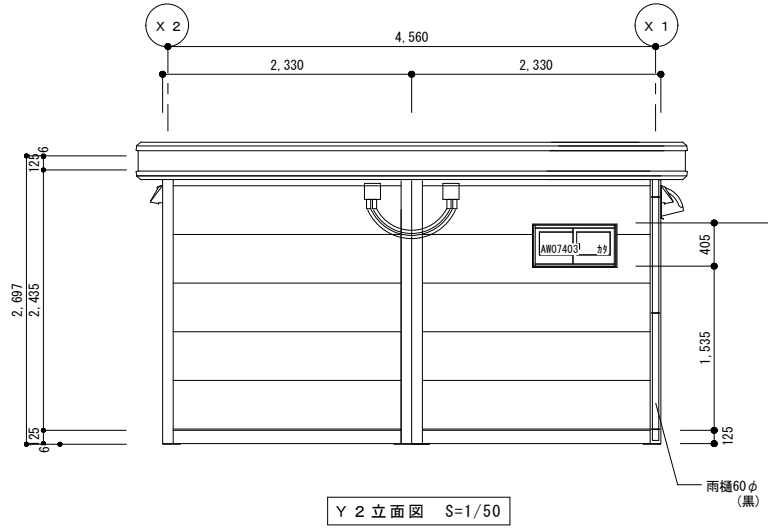

Y 2 立面図　S=1/50

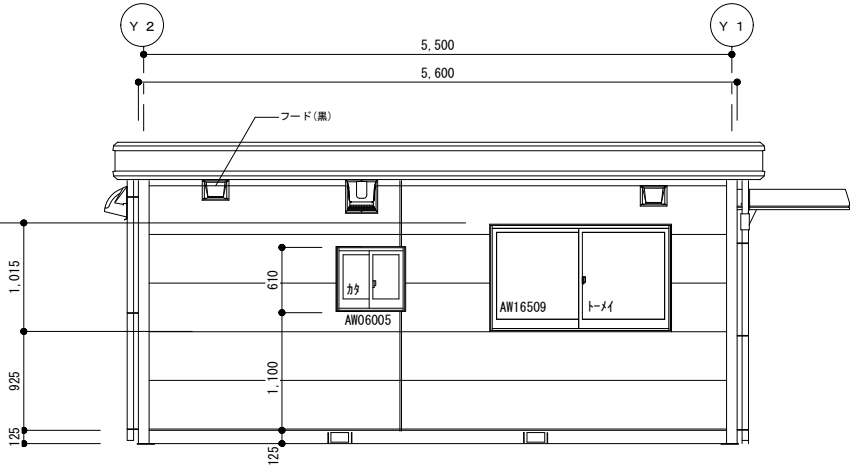

X 1 立面図　S=1/50

訂正履歴		営業	工事	承認	検図	製図		工事名称	型式	作成日
1		＊＊	＊＊	廣田	＊＊	高山	株式会社ナガワ【岡山営業所】	61期中四国ブロック共通展示品	SH-H56型2連棟	2024/5/23
2									図面名称 立面図	縮尺 1/50
3										図面番号 ******** 003