

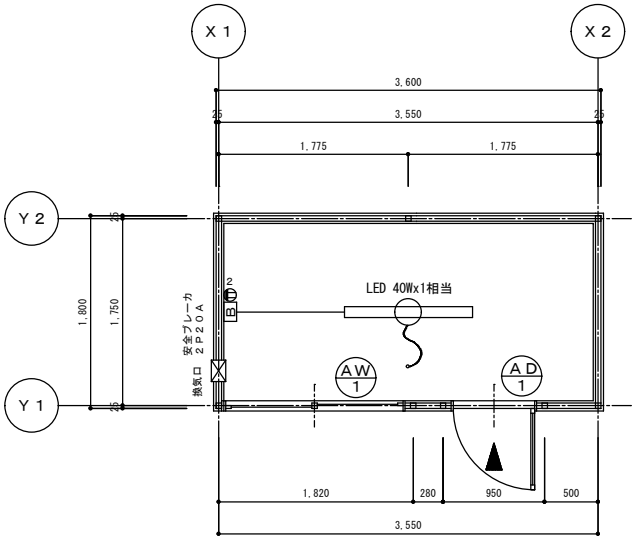



平面図　Ｓ＝１／５０

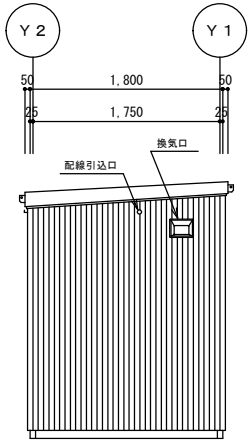


Ｘ１－立面図　Ｓ＝１／５０

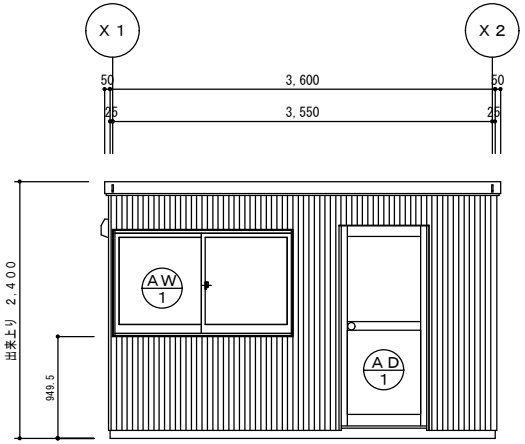

Ｙ１－立面図　Ｓ＝１／５０

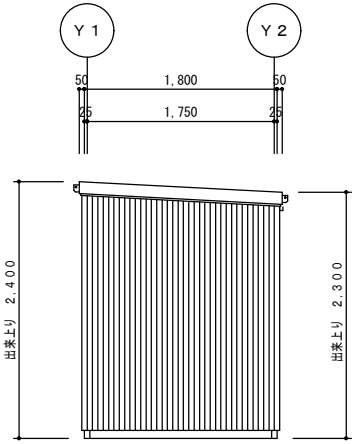

Ｘ２－立面図　Ｓ＝１／５０

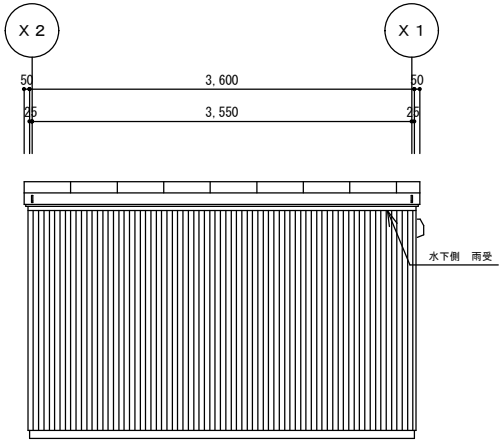

Ｙ２－立面図　Ｓ＝１／５０

訂正履歴			担当	工事	承認	検図	製図		工事名称	型式	作成日	図面番号
1	**	**	丸山				今	株式会社ナガワ【新潟営業所】	燕三条サテライト展示品⑫	ＳＨ－Ｅ２０型（積雪仕様）	2022/11/14	A-002
2										図面名称 平面図・立面図	縮尺 1/50	
3												