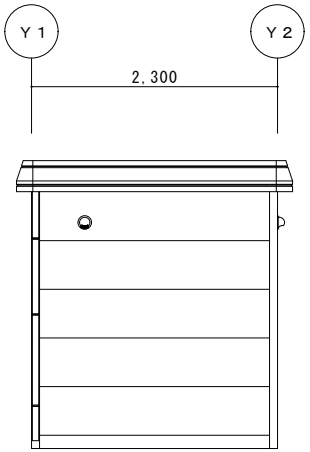

Ｘ２軸立面図　Ｓ＝１／５０

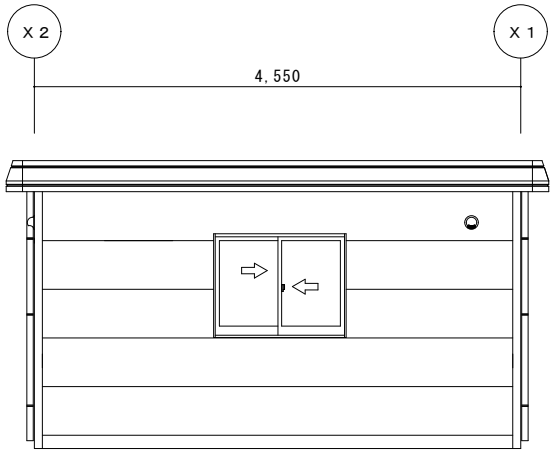

Ｙ２軸立面図　Ｓ＝１／５０

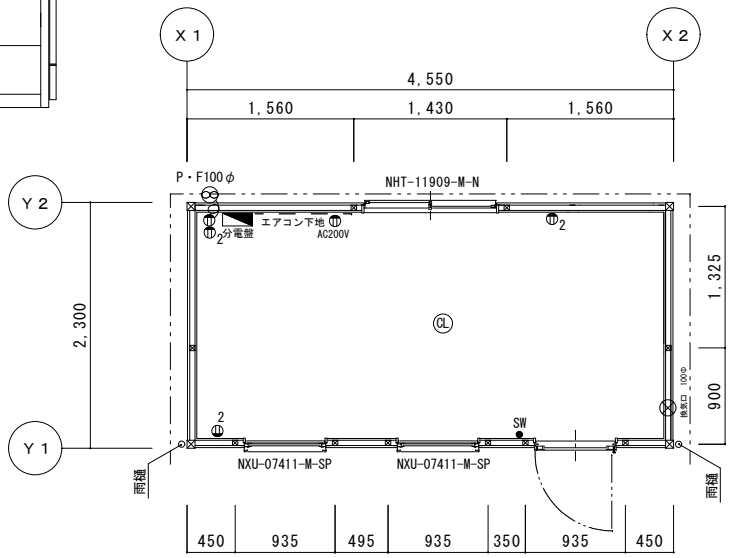

平面図　Ｓ＝１／５０

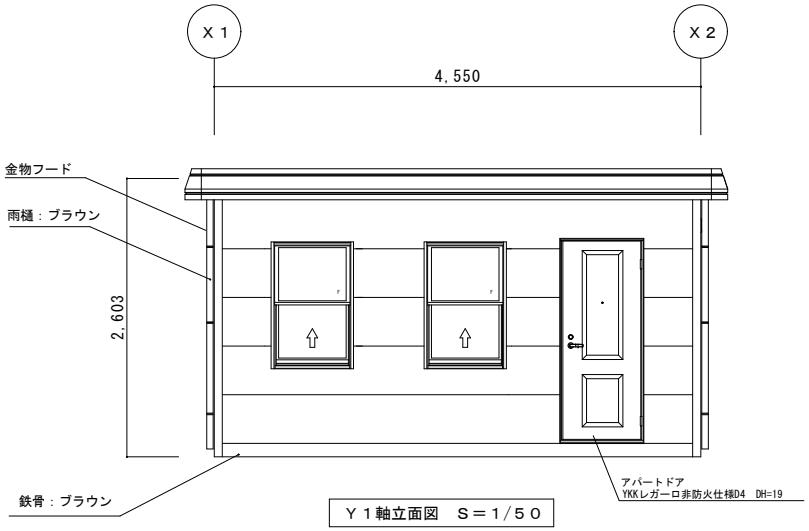

Ｙ１軸立面図　Ｓ＝１／５０

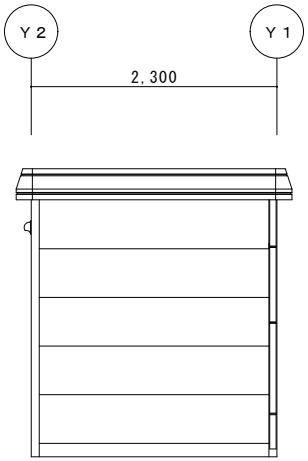

Ｘ１軸立面図　Ｓ＝１／５０

※ 各寸法は計画案であり、行政指導、構造計算により変わる場合がございます。

訂正履歴			営業	工事	承認	検図	製図		工事名称	型式	作成日	図面番号
1	**	**					鴨井	株式会社ナガワ【新潟営業所】	新潟営業所展示品	SH-H3型	2021/06/16	
2										図面名称 平面図・立面図	縮尺 1/50	
3												