

計画図

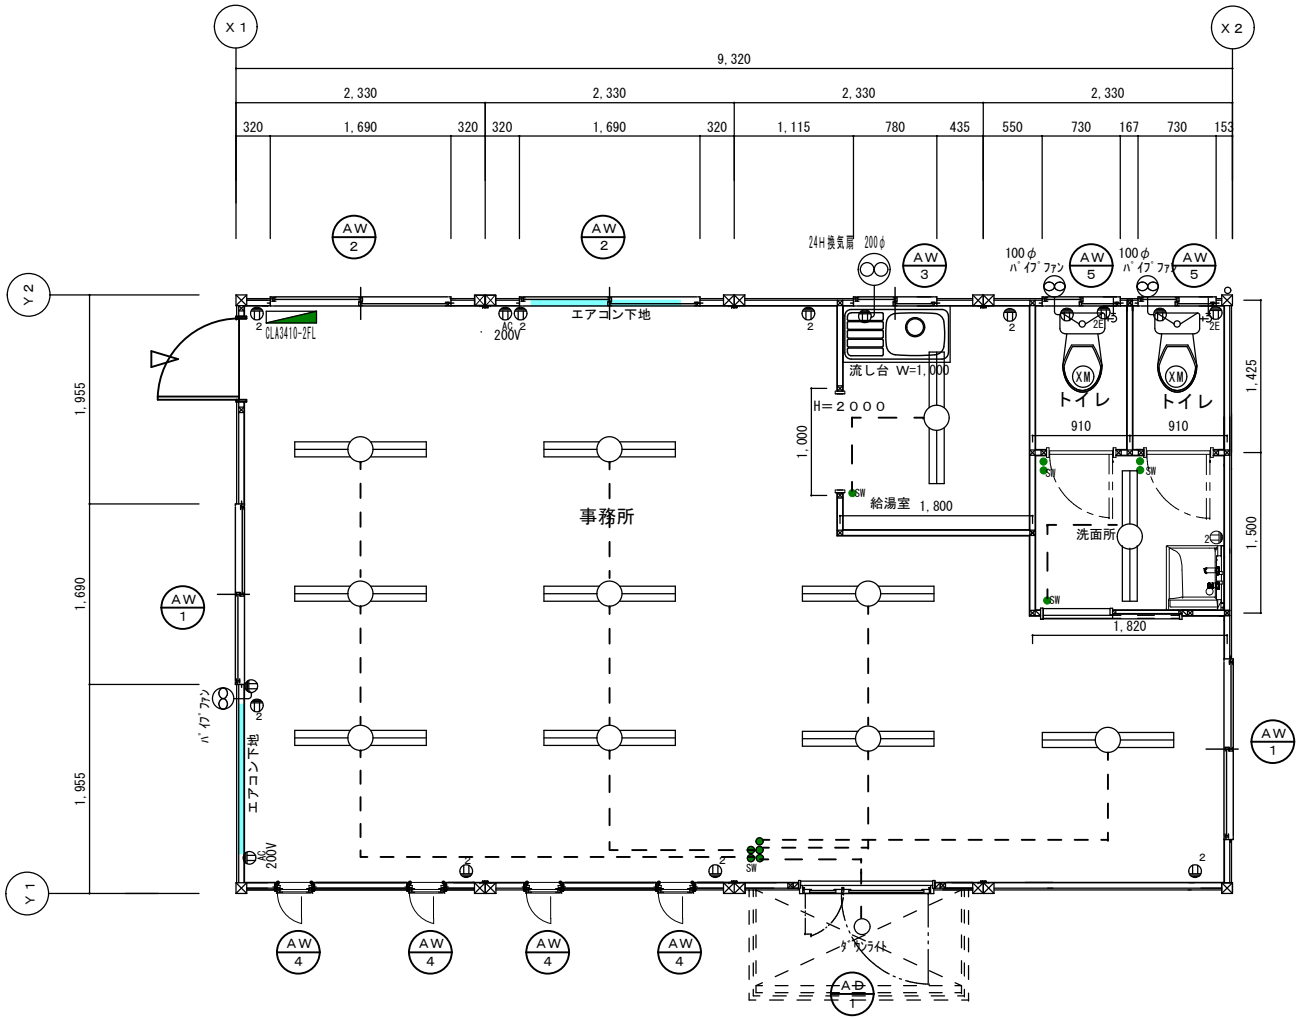


履歴	1	**	**	営業	工事	承認	検図	製図	【小倉南展示場】	工事名称 九州ブロック共通展示品	型式 SH-H56特型4連棟	作成日 2025/4/17	図面番号
	2					廣田		山本			図面名称 平面図	縮尺 1/100	
	3												


計画図

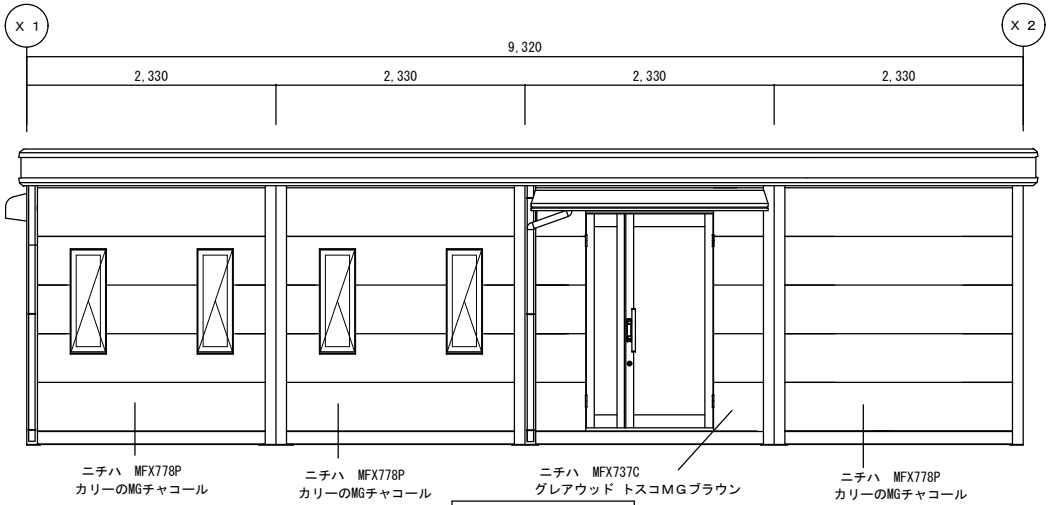


Y 1 立面図　S=1/50

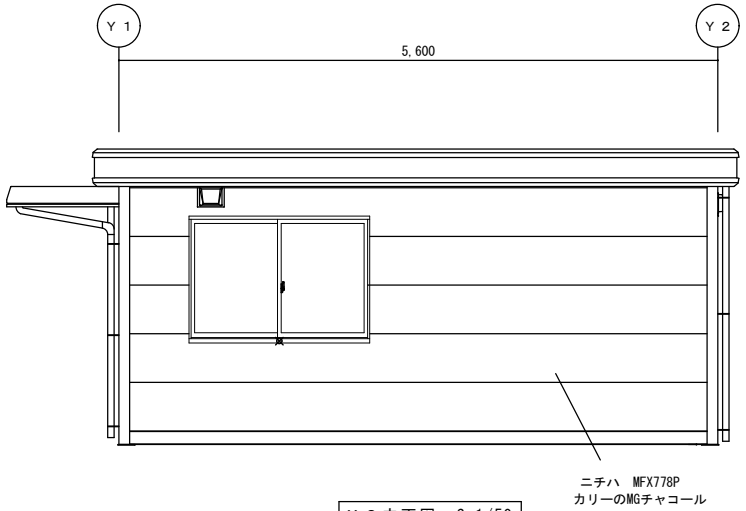

X 2 立面図　S=1/50

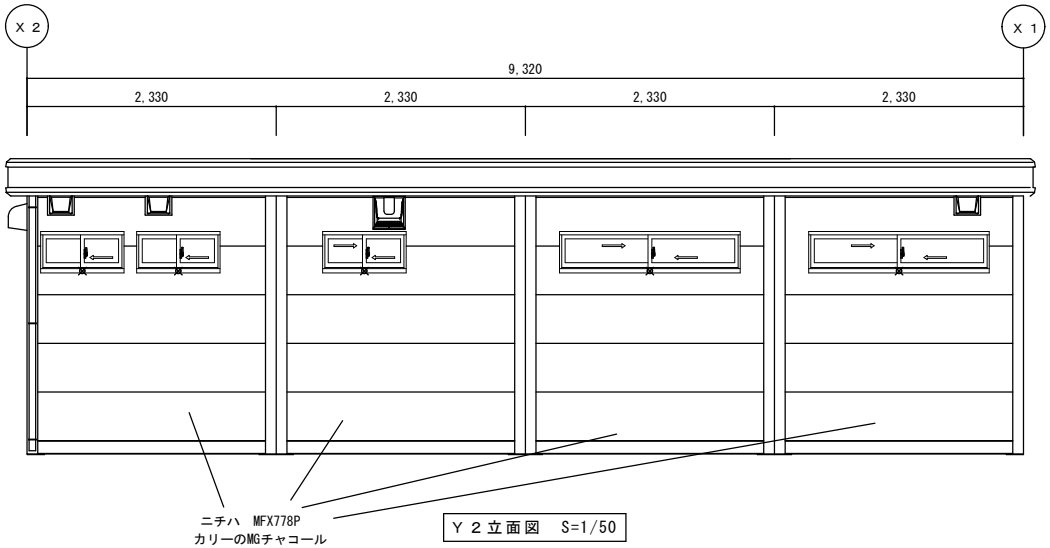

Y 2 立面図　S=1/50

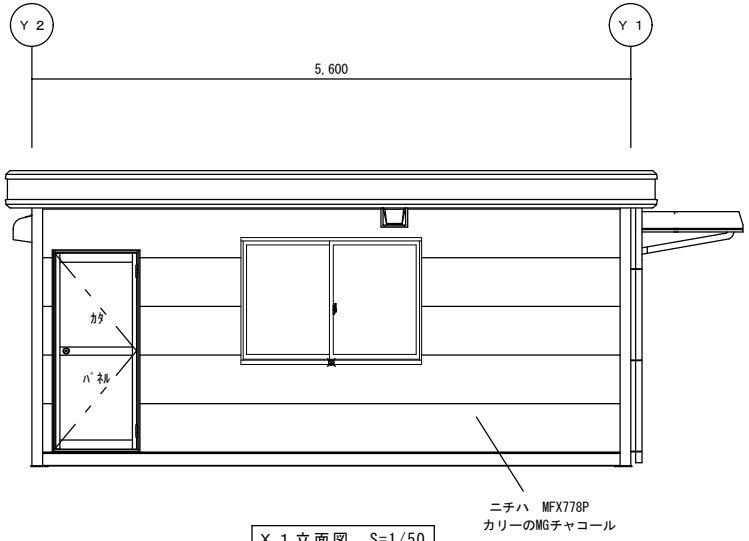

X 1 立面図　S=1/50

訂正履歴			営業	工事	承認	検図	製図		工事名称	型式	作成日	図面番号
1	**	**			廣田		山本	【小倉南展示場】	北九州展示場展示品	SH-H56特型4連棟	2025/0417	
2										図面名称 立面図	縮尺 1/100	
3												