計画図

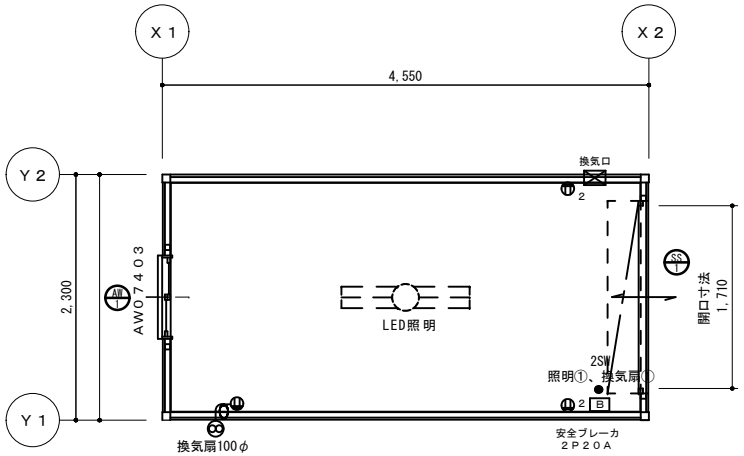

平面図　Ｓ＝１/５０

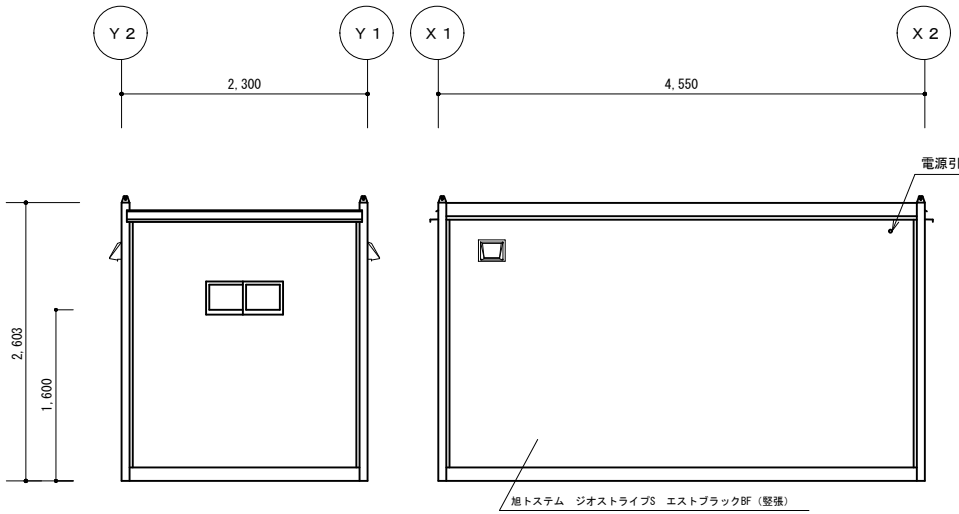

Ｘ１立面図　Ｓ＝１/５０

Ｙ１立面図　Ｓ＝１/５０

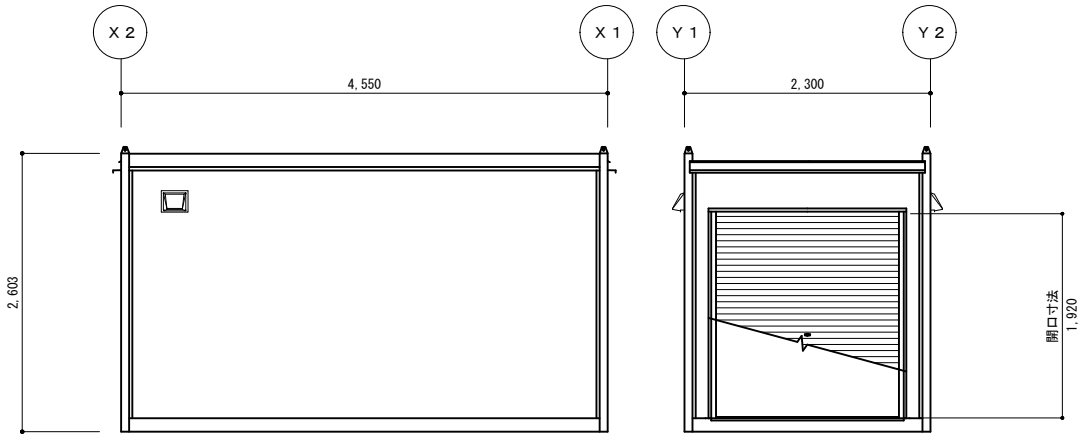

Ｙ２立面図　Ｓ＝１/５０

Ｘ２立面図　Ｓ＝１/５０

※フード色は全てブラックとする
※スイッチはワイドスイッチとし、換気扇は蛍スイッチとする

改訂日			営業	工事	承認	検図	製図		工事名称	型式	作成日	図面番号
	1	**	**					NAGAWA 株式会社ナガワ 【東大阪展示場】	東大阪展示場　展示品	H3型　特注（展示品）	2025/04/17	
	2						江里口			図面名称 平面図	縮尺 1/50	
	3											