



A側立面図 S = 1/50

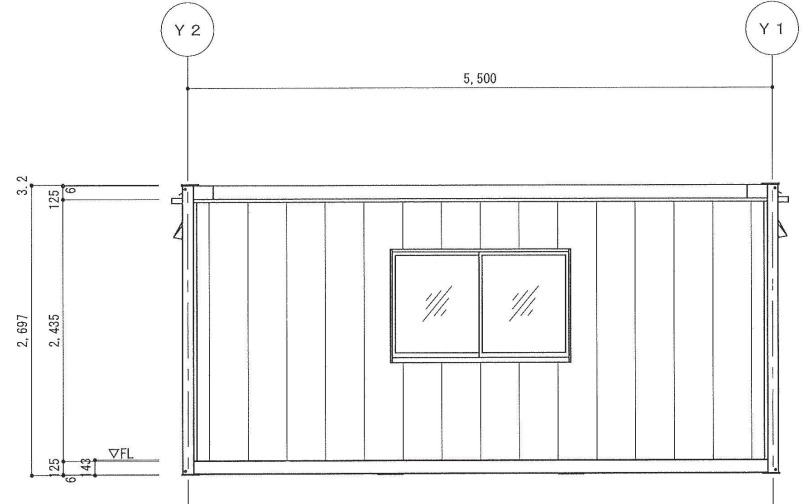


A側立面図 S = 1/50

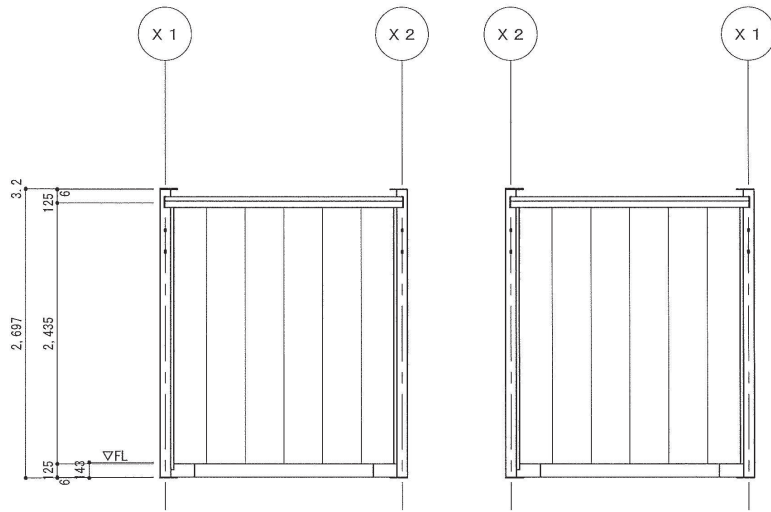

D側立面図 S = 1/50

B側立面図 S = 1/50

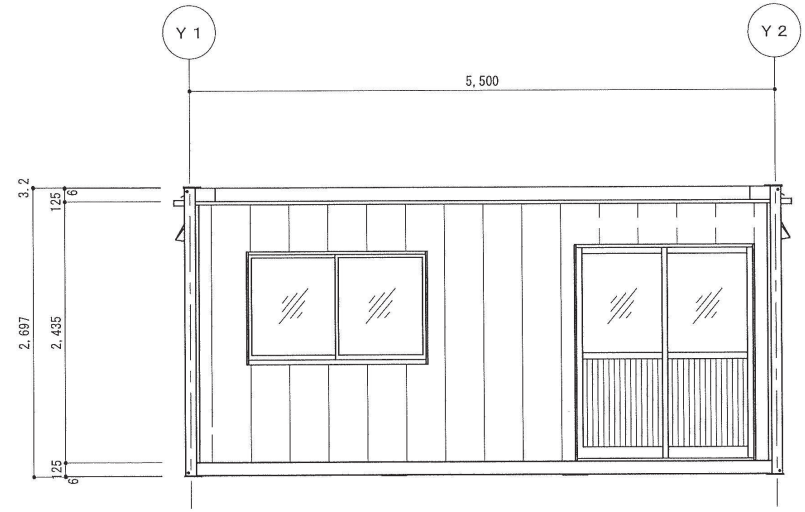

B側立面図 S = 1/50

訂 正 限 定	1		承認	検図	設計	製図	 株式会社ナガワ 【**営業所】	工事名称	型式	作成日	図面番号
	2		**	**	**	**				20**/**/**	A-003
	3								図面名称	縮尺	
								立面図	1/50		