




Y 1 立面図 S=1/50

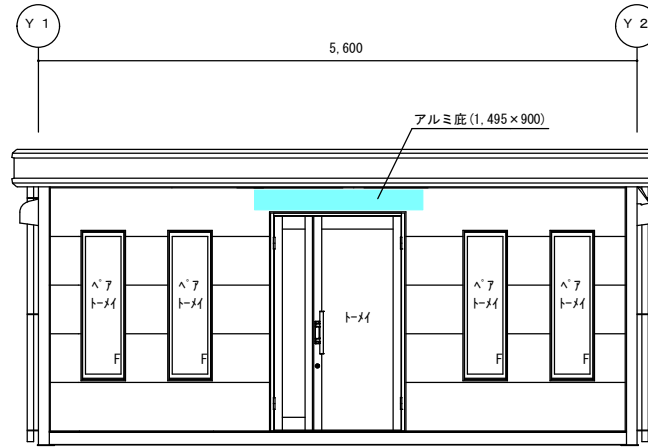

X 2 立面図 S=1/50

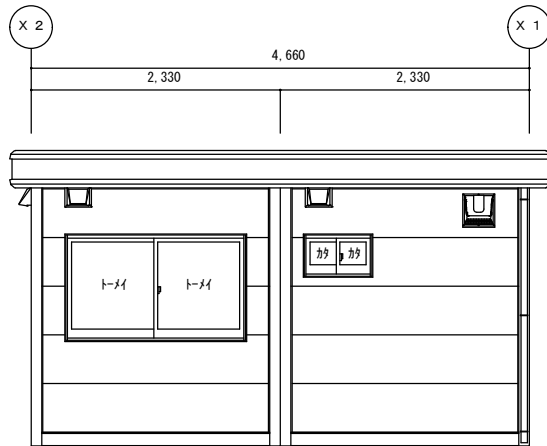

Y 2 立面図 S=1/50

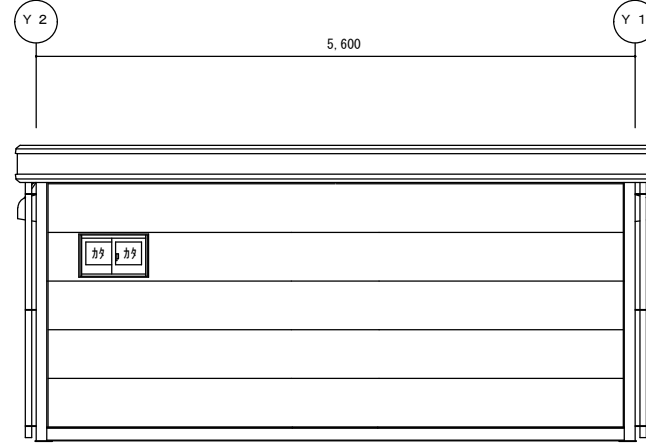

X 1 立面図 S=1/50

1 2 3	**	**	営業	工事	承認	検図	製図	 山本	工事名称	SH-H56型2連棟 展示品	型式	SH-H56型	作成日	図面番号
									図面名称	立面図	縮尺	1/50		

[長崎営業所]