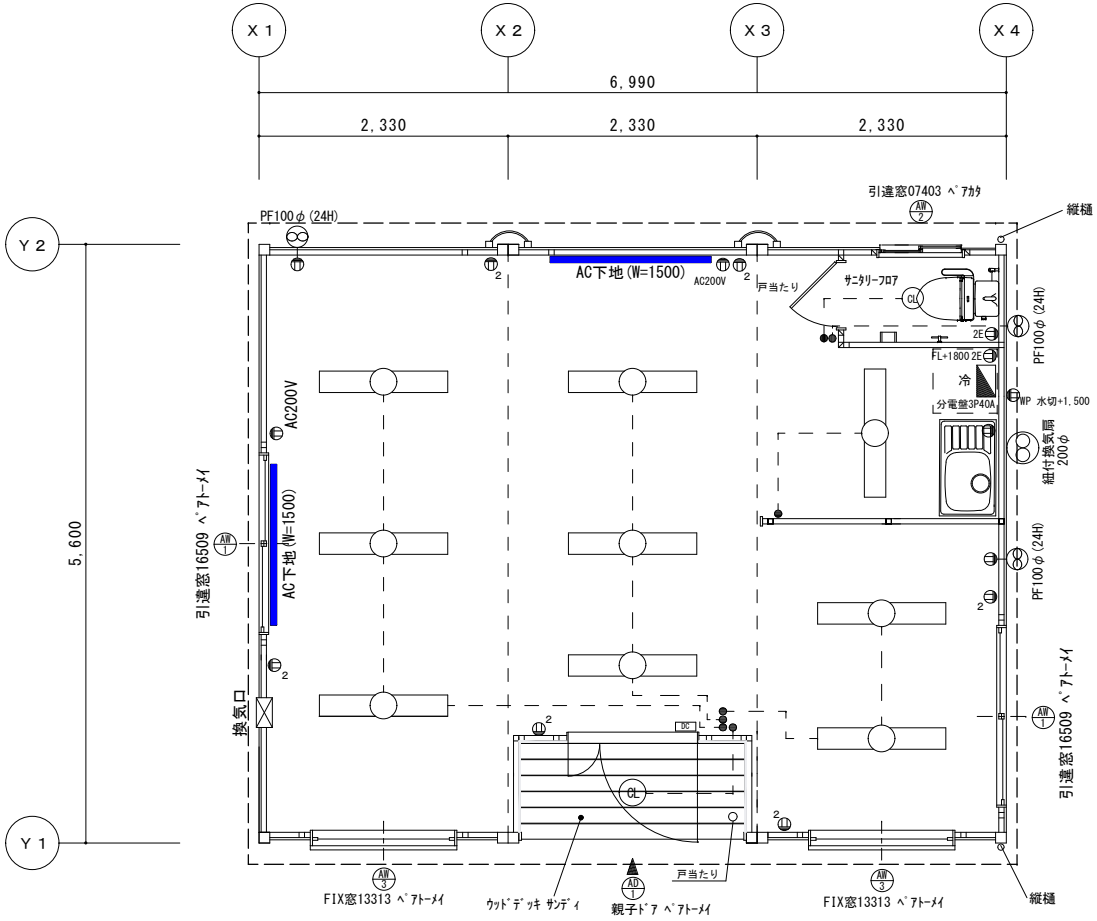

平面図　Ｓ＝１／５０

訂正履歴			営業	工事	承認	検図	製図		工事名称	型式	作成日	図面番号
	1	**	**					株式会社ナガワ【甲府営業所】	関東第一Ｂ共通展示品3連棟　ウイロウグリーン	ＳＨ－Ｈ５６型３連棟	2024/11/22	
	2		高山							図面名称 平面図	縮尺 1/50	
	3											

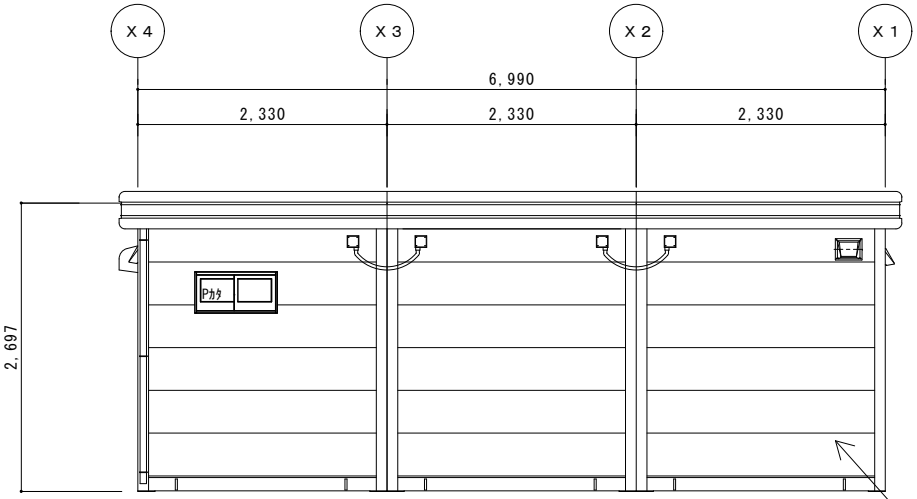

Ｙ２立面図　　Ｓ＝１／５０

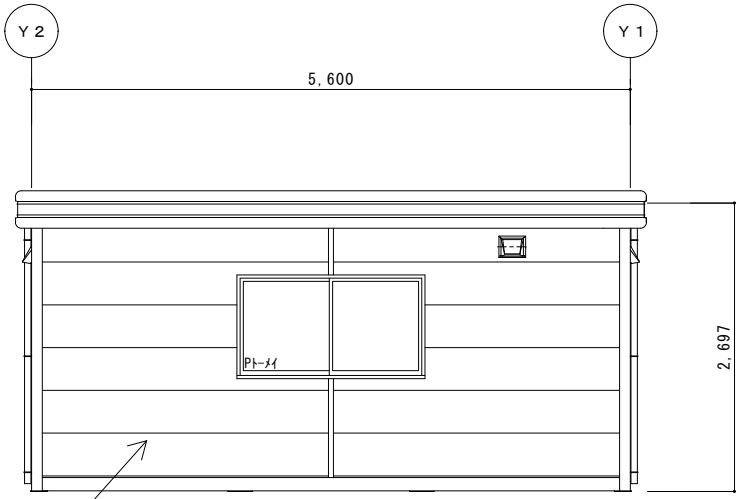

Ｘ１立面図　　Ｓ＝１／５０

KMEW銘木柄MF3A6A81銘木グリーン

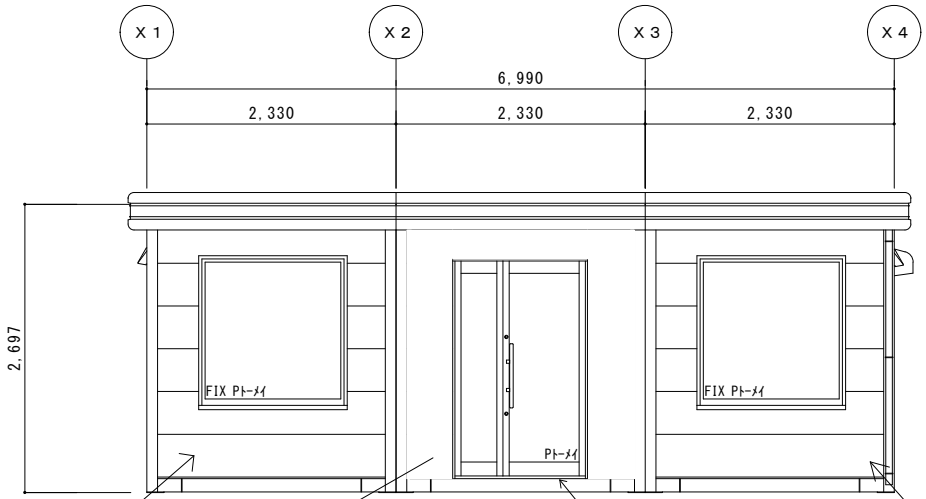

KMEW 銘木柄 MF1A6A81 銘木グリーン

ウッドデッキ（サンディ）

Ｙ１立面図　　Ｓ＝１／５０

正面・左右内側・軒天部分
KMEW 斜石柄 MF3A7BS1 クリーミーホワイト

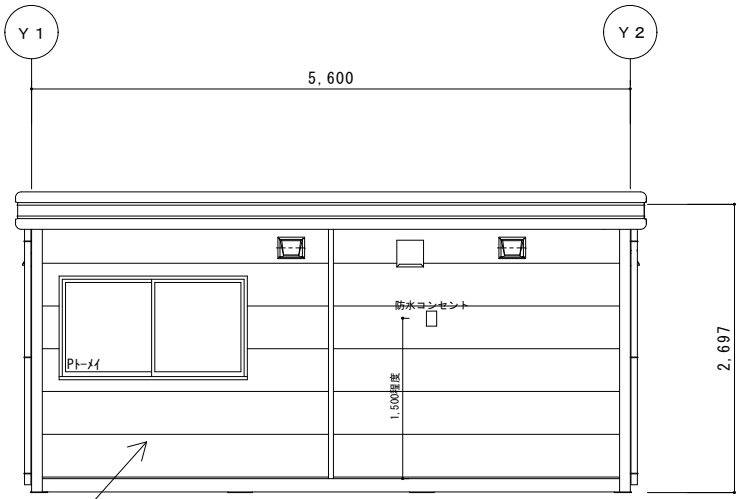

Ｘ４立面図　　Ｓ＝１／５０

KMEW銘木柄MF3A6A81銘木グリーン

訂正履歴			営業	工事	承認	検図	製図		工事名称	型式	作成日	図面番号
1	**	**	高山					株式会社ナガワ【甲府営業所】	関東第一Ｂ共通展示品3連棟　ウイロウグリーン	ＳＨ－Ｈ５６型３連棟	2024/11/22	
2										図面名称 立面図	縮尺 1/50	
3												