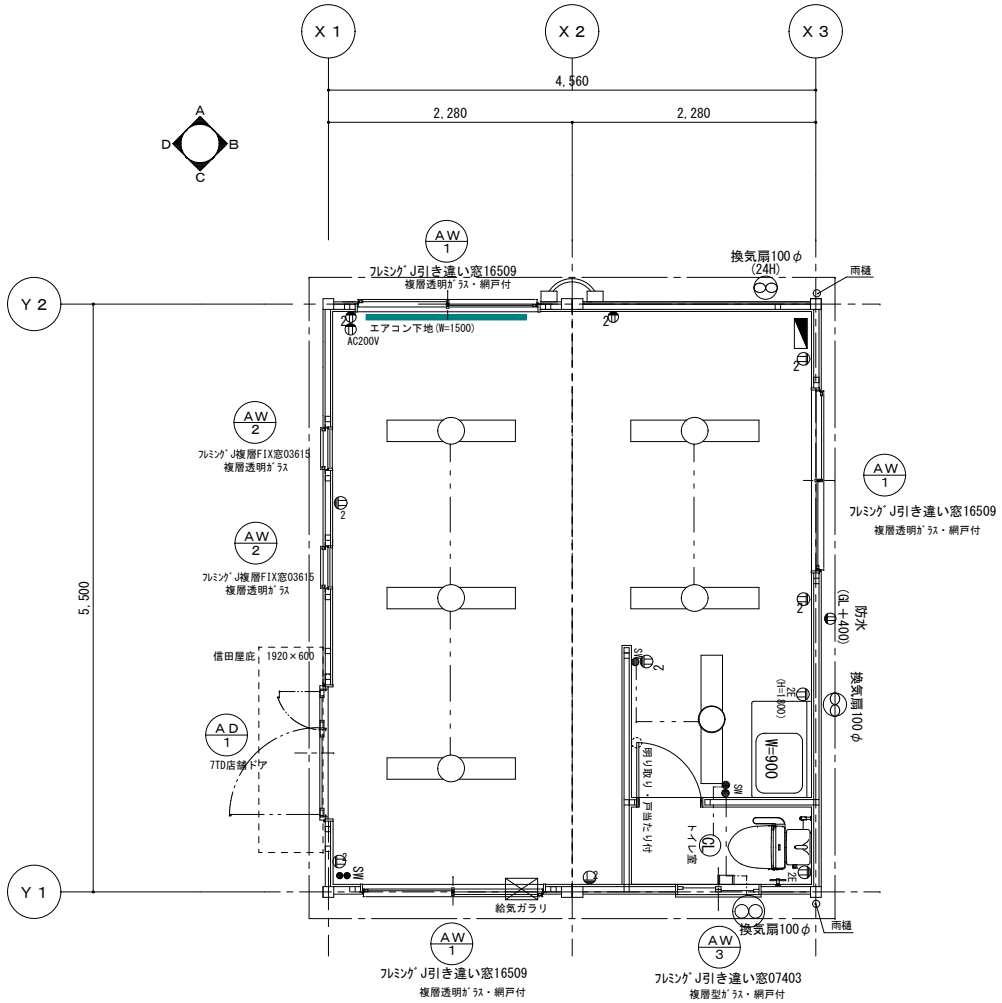

平面図　S＝1／５０

※ 各寸法は計画案であり、行政指導、構造計算により変わる場合がございます。

訂正履歴			営業	工事	承認	検図	製図		工事名称		型式		作成日	図面番号
1	**	**					市川	株式会社ナガワ【甲府営業所】	60期第3回共通展示品2連棟　ｸﾞﾘｰﾝｳｯﾄﾞ		SH-H56型　2連棟		2023/11/14	
2											図面名称	平面図	縮尺	1/50
3														

＜外壁材＞

ABC側　ｼﾞｵｽﾄﾗｲﾌﾞL ｴｽﾄｸﾞﾘｰﾝ

D側　ﾌﾟﾚｼｬｽｳｯﾄﾞⅡSF　SWﾌﾟﾚｼｬｽﾐﾄﾞﾙﾌﾞﾗｳﾝF＋

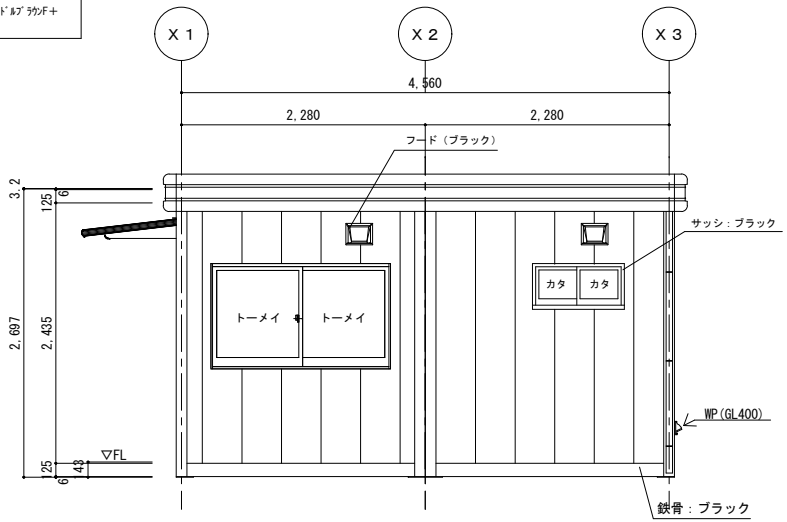

C側立面図　S＝1/50

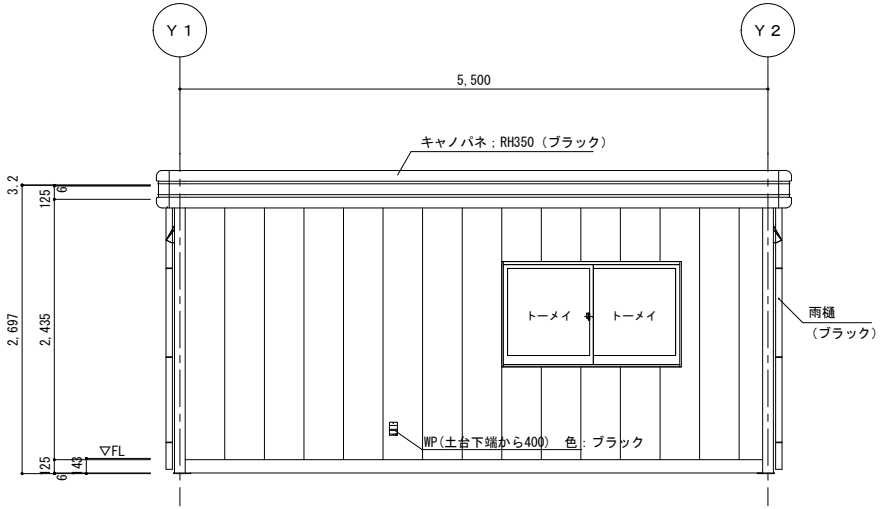

B側立面図　S＝1/50

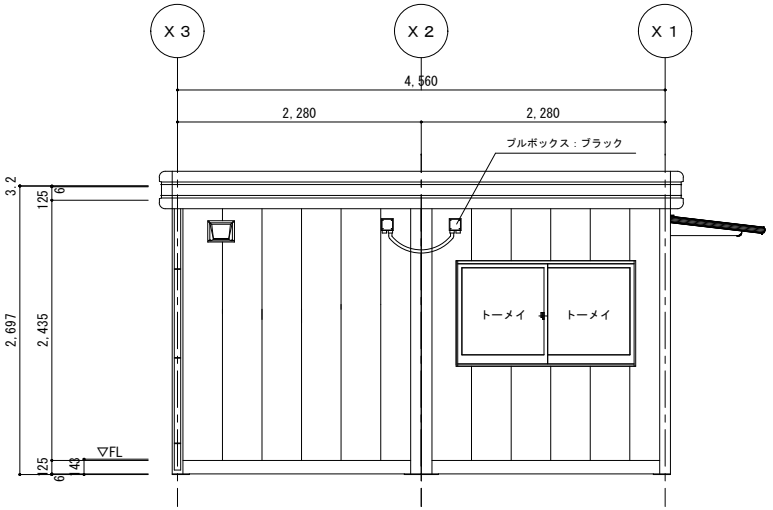

A側立面図　S＝1/50

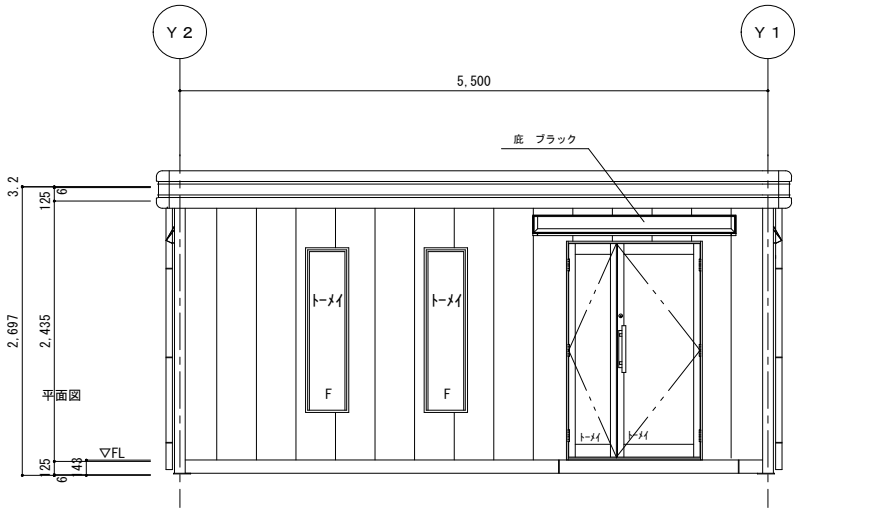

D側立面図　S＝1/50

※ 各寸法は計画案であり、行政指導、構造計算により変わる場合がございます。

訂正履歴			営業	工事	承認	検図	製図
1	**	**					市川
2							
3							

株式会社ナガワ　【甲府営業所】

工事名称	60期第3回共通展示品2連棟　ｸﾞﾘｰﾝｳｯﾄﾞ	型式	SH-H56型　2連棟
		図面名称	立面図

作成日	2023/11/14
縮尺	1/50
図面番号	