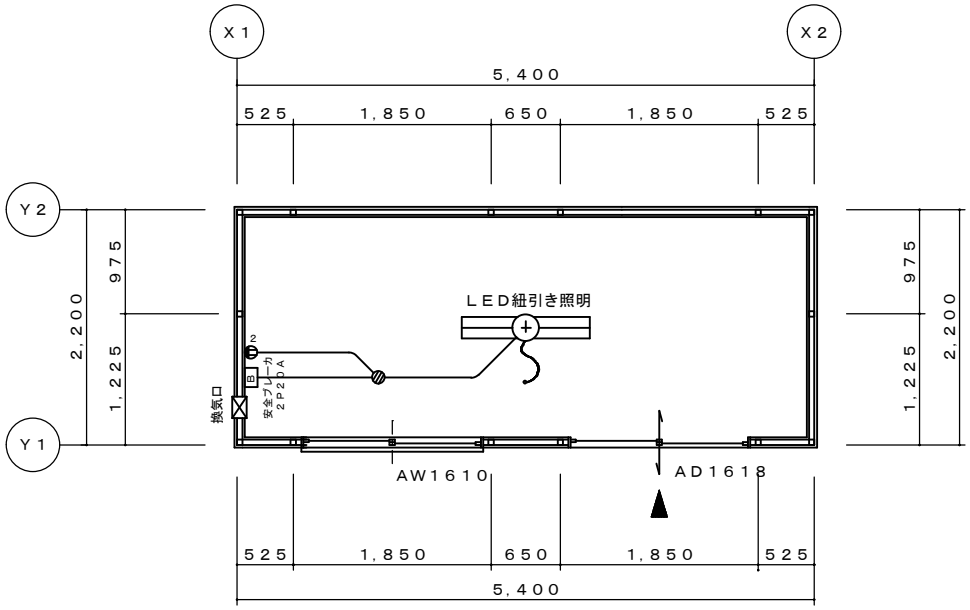

平面図　S＝1／50

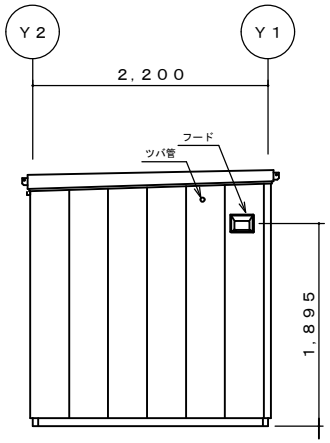

X１立面図　S＝1／50

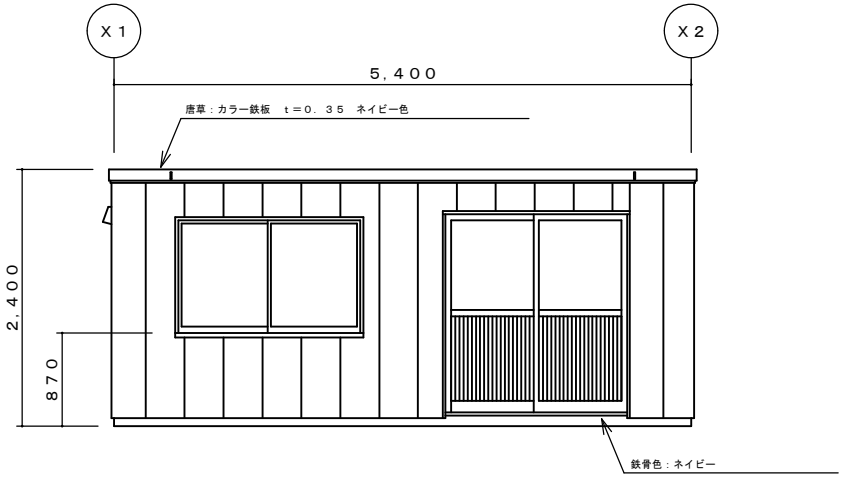

Y１立面図　S＝1／50

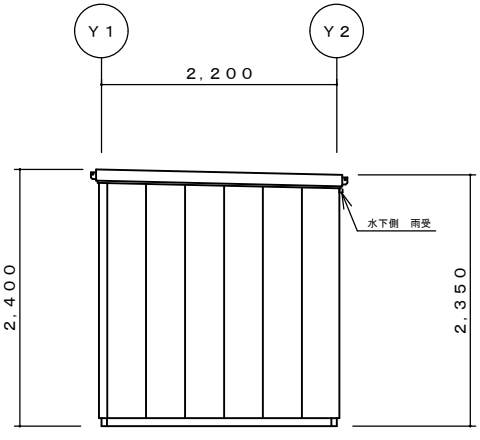

X２立面図　S＝1／50

修正履歴	1	**	**	営業	工事	承認	検図	製図	工事名称	南九州共通展示品
	2						平野	福永	型式	ＳＨ－Ｅ３８型　引戸タイプ
	3								図面名称	仕上表・平面図・立面図

【都城展示場】

作成日	図面番号
2019/11/20	意匠01
縮尺 1/50	