



[illegible]

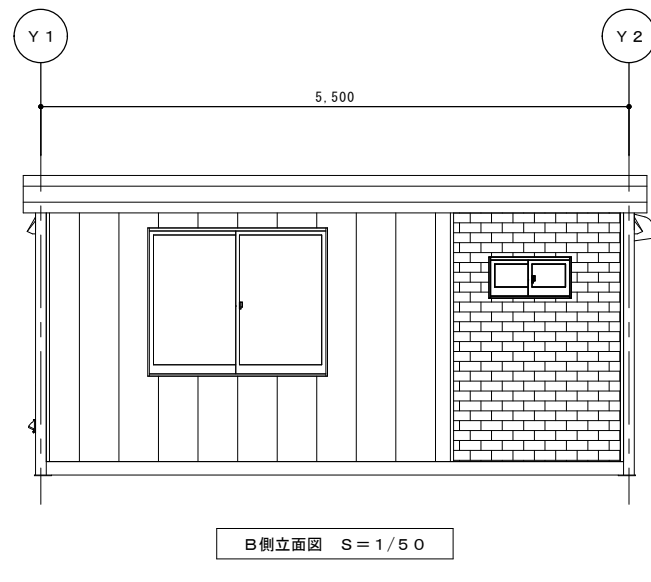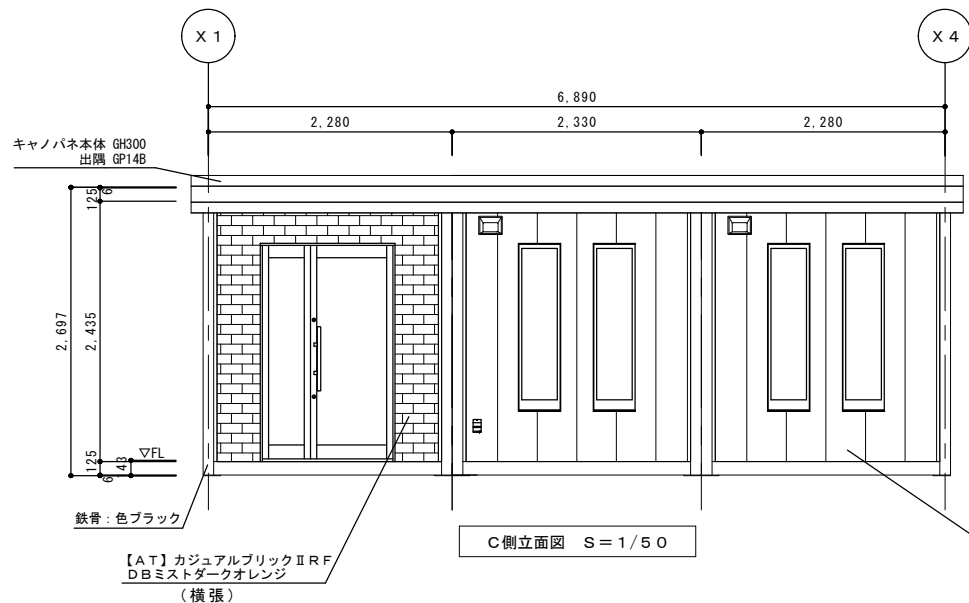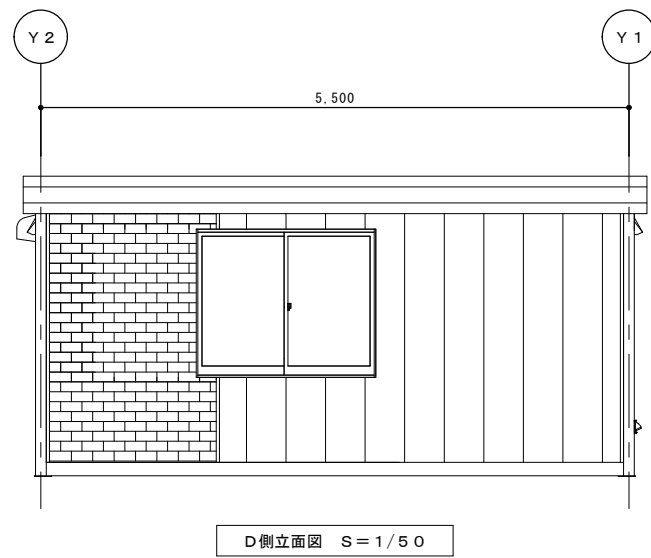

※各フード・ブルボックス・渡り配管・WP・キャノパネ・サッシ・雨樋：色ブラック

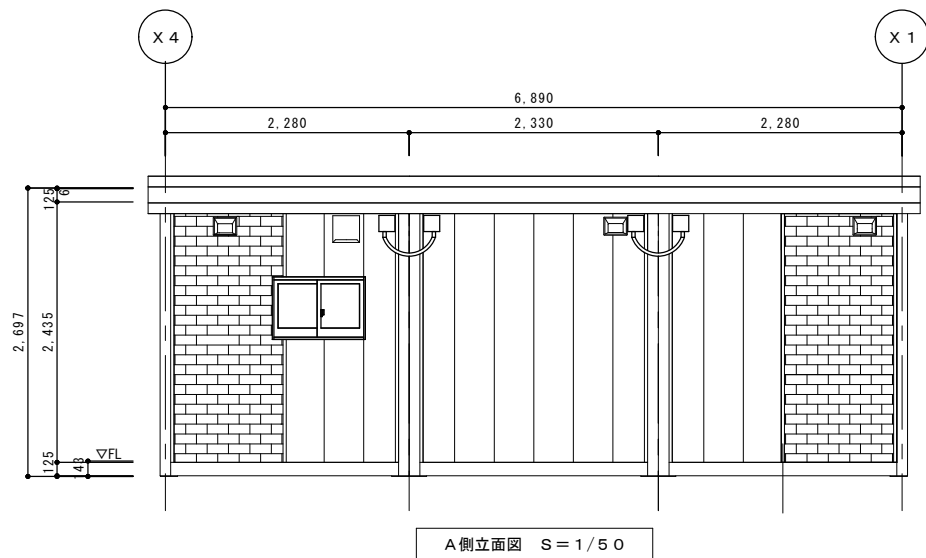

訂正 箇所	1		営業	承認	検図	製図	ハウス名称	関東第一ブロック共通展示品 【NEO SPACE】	型式	特注SH-H56型3連棟	作成日	2023/08/16	図面番号	A-003
	2					tazawa			図面名称	立面図	縮尺	1/50		
	3													

NAGAWA
株式会社ナガワ