



計画図

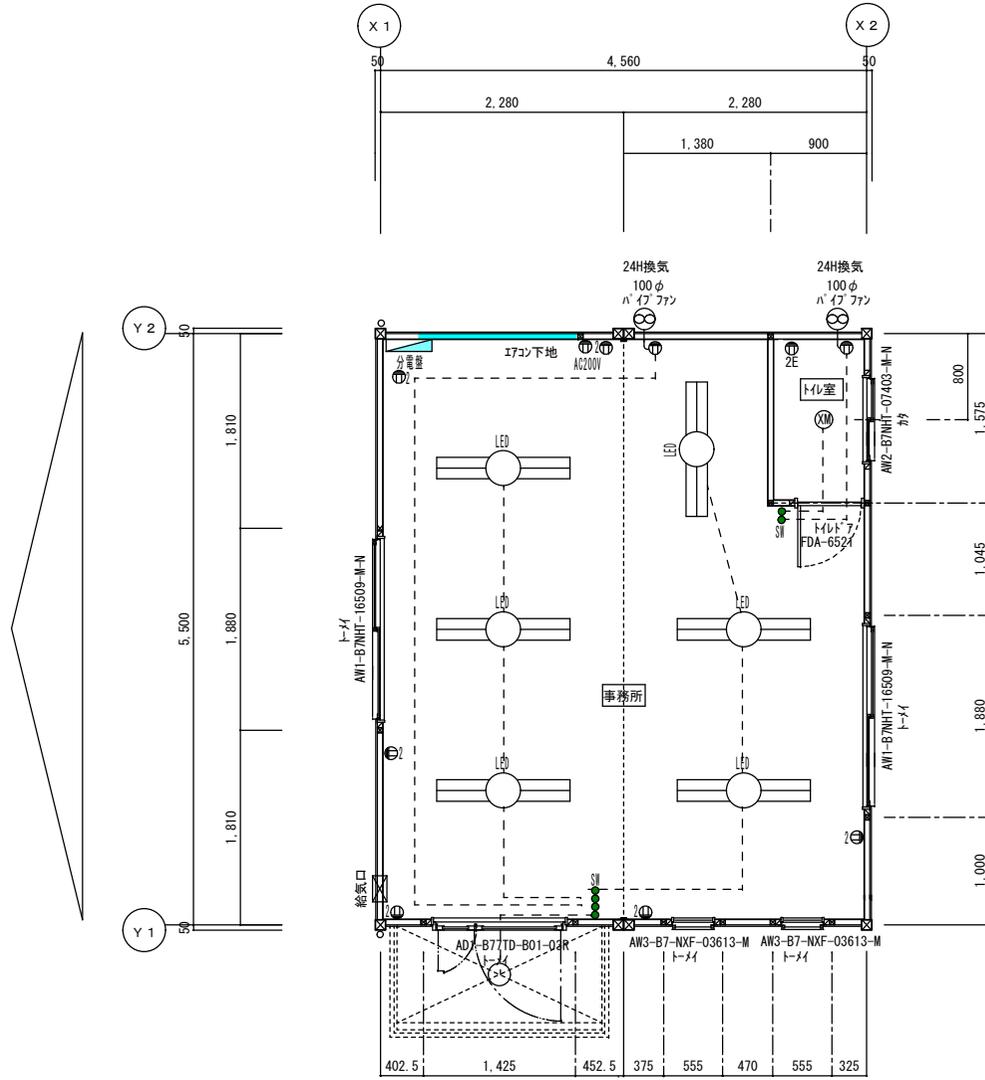


訂正履歴	1		営業	工事	承認	検図	製図	 【西崎営業所】	工事名称	型式	作成日	図面番号 ***** 002
	2		緒方			倉岡	緒方		南九州共通展示品	SH-H56型2連棟	2024/02/20	
	3										図面名称	


計画図

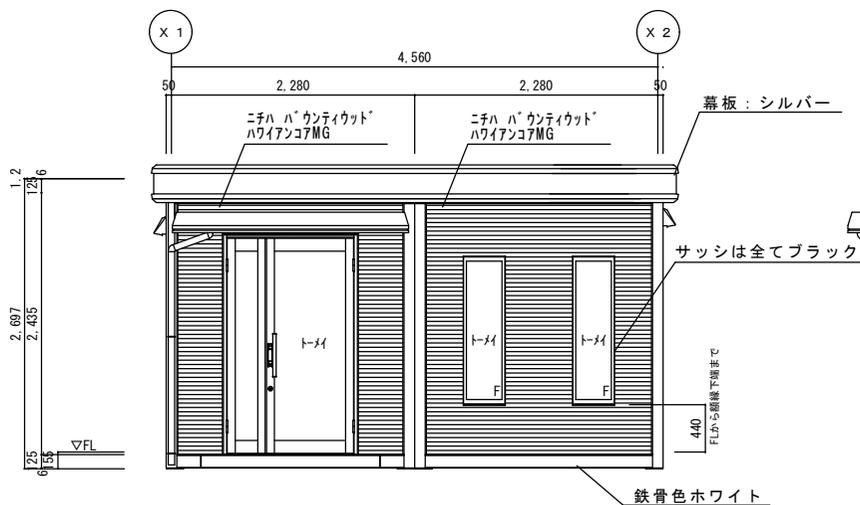


Y 1 立面図 S=1/50

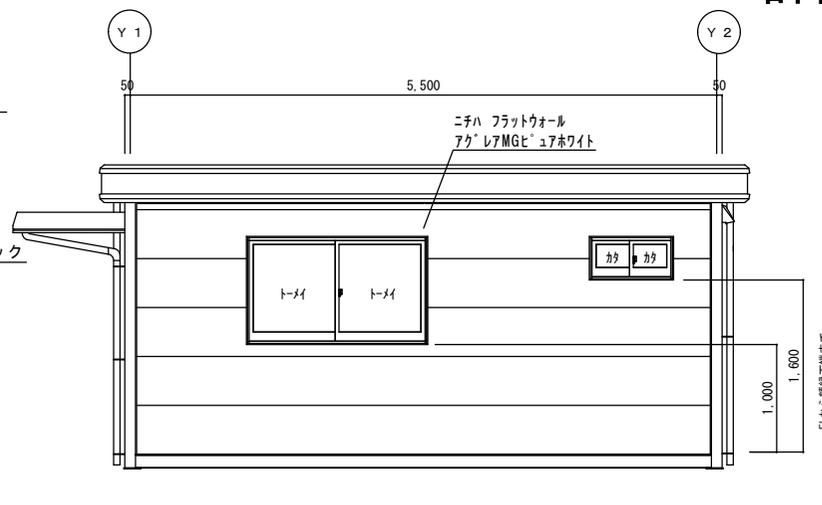

X 2 立面図 S=1/50

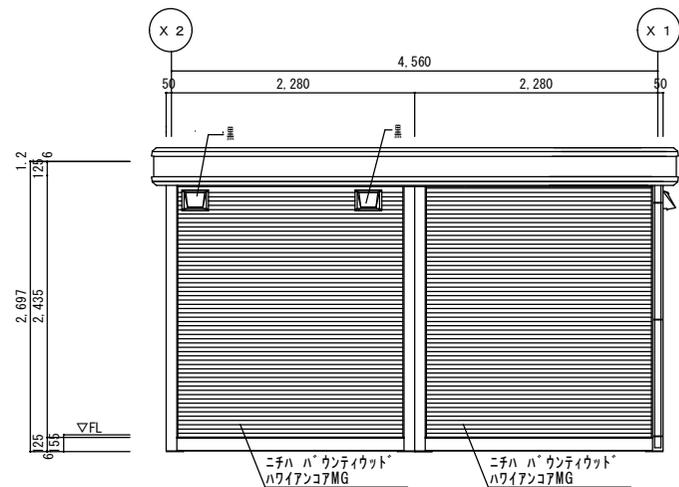

Y 2 立面図 S=1/50

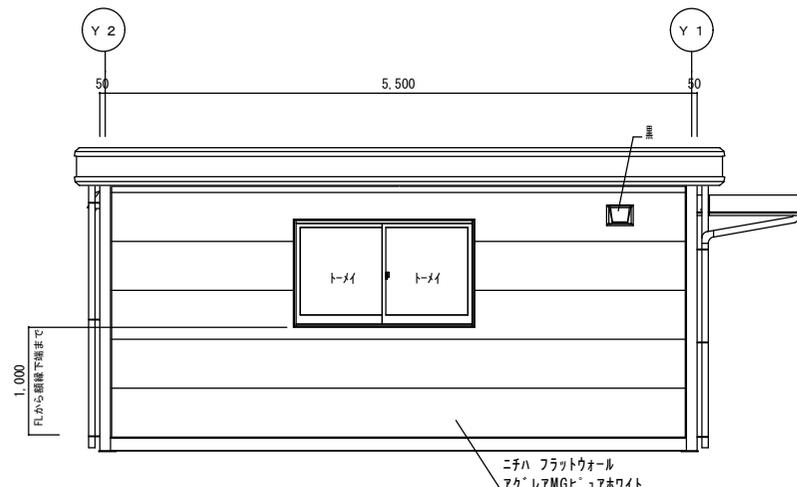

X 1 立面図 S=1/50

訂 正 歴 史	1		営業	工事	承認	検図	製図	 株式会社ナガヤ	工事名称	型式	作成日	図面番号 ***** 003
	2		緒方			倉岡	緒方		南九州共通展示品	SH-H56型2連棟	2024/02/20	
	3									図面名称 立面図	縮尺 1/50	

【宮崎営業所】