
計画図

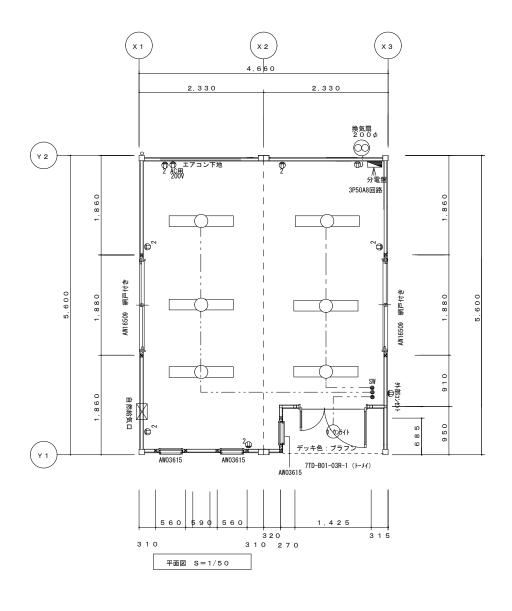

1 ** **	営業	工事	承 認	検 図	製図		工事名称 津島展示場 展示品	型 式	作成日 2023/10/17	図面番号
E _							洋齿版小物 放小吅	SH-H56型2連棟	2023/10/17	
<u>2</u>						(*** = #1		図面名称	縮尺 1/50	
⁴⁴ 3						株式芸在 ブリン 【洋島展示場】		十周四	1/50	