



訂 正 履 歴	1	**	**	営 業	工 事	承 認	検 図	製 図	 株式会社ナガワ 【関西ブロック】	工事名称	関西ブロック共通品	型 式	SH-H56型 3連棟	作成日	2023/1/13	図面番号 意匠 01	
	2							平田									
	3										図面名称	平面図	縮 尺	1/50			

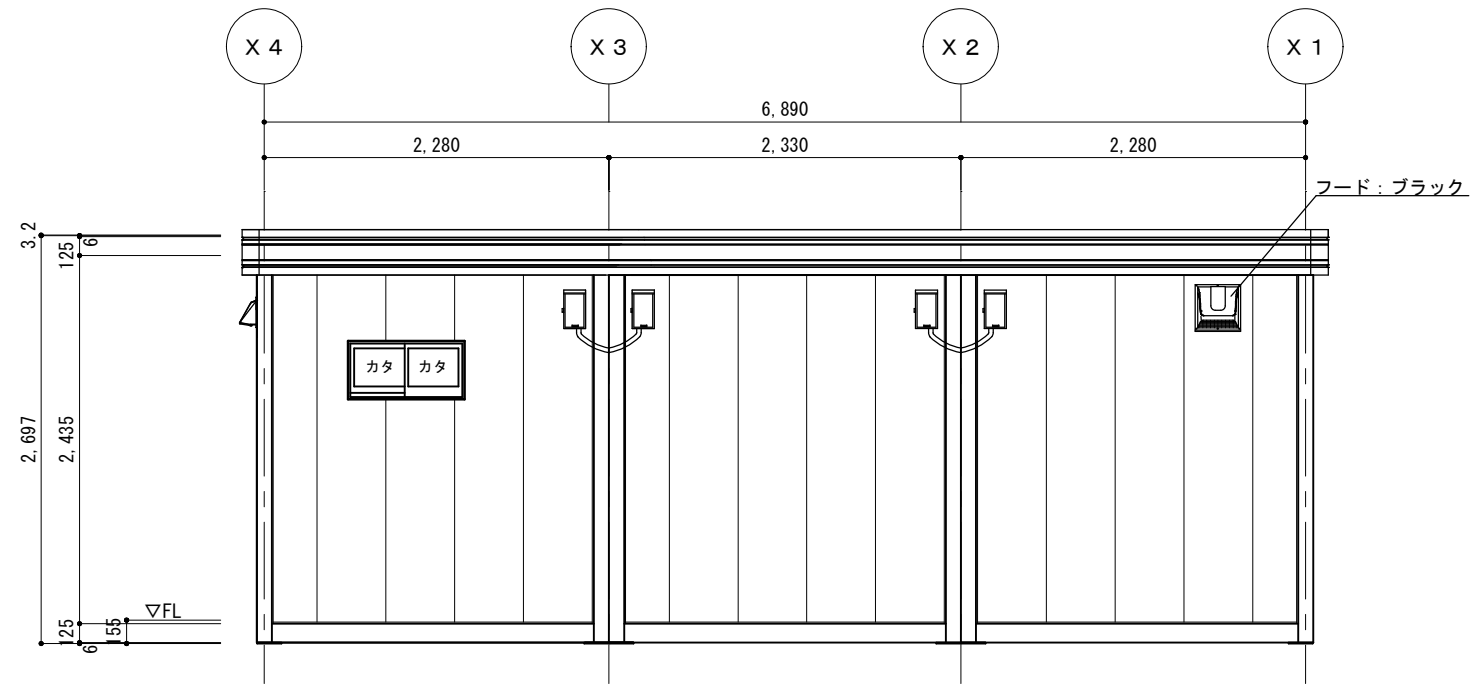


A側立面図 S = 1 / 5 0

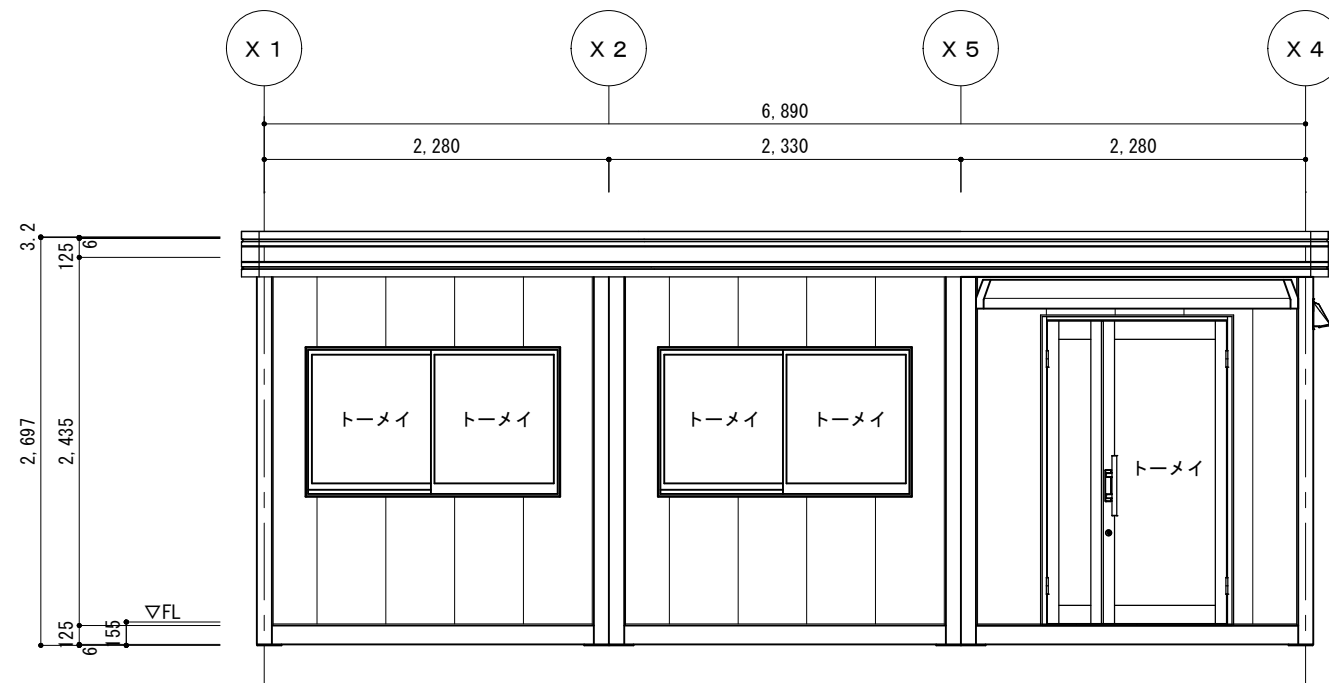


C側立面図 S = 1 / 5 0

訂正履歴	1	**	**	営業	工事	承認	検図	製図	平田	NAGAWA 株式会社ナガワ【関西ブロック】	工事名称	型 式	作成日	図面番号	
	2										関西ブロック共通品	SH-H56型 3連棟	2023/1/13		意匠 02
	3											図面名称	縮 尺		
									立面図（1）	1/50					

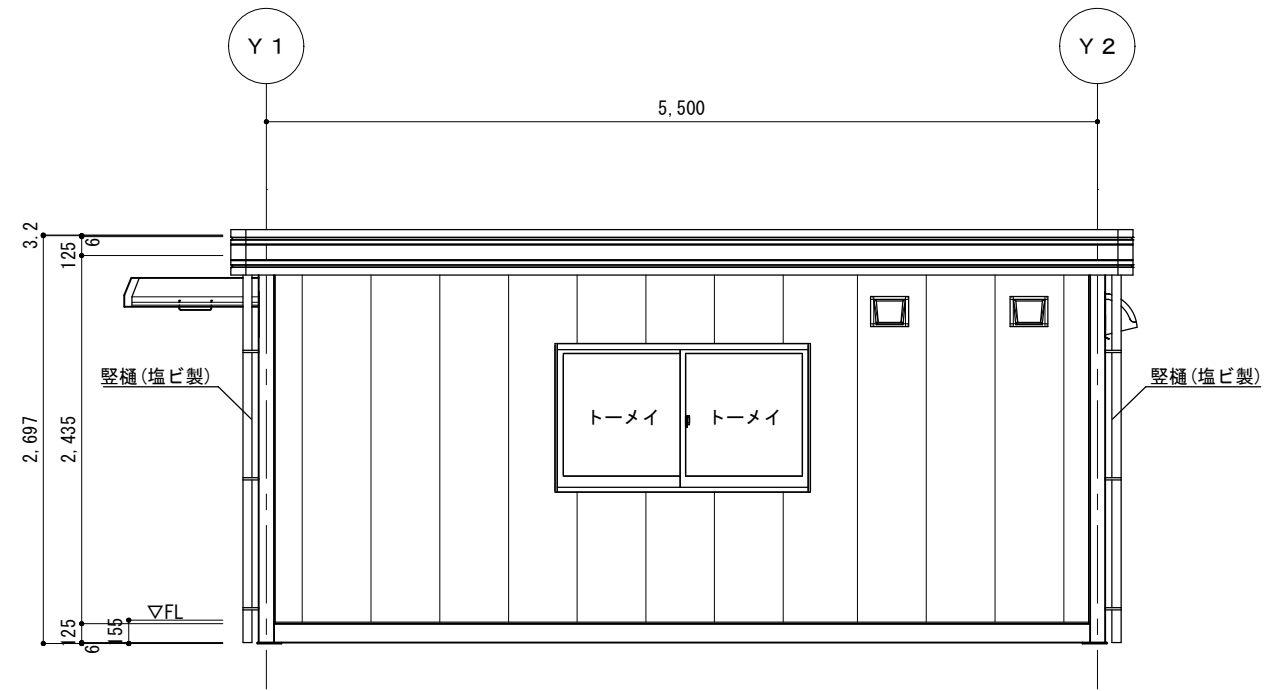

B側立面図 S = 1 / 5 0

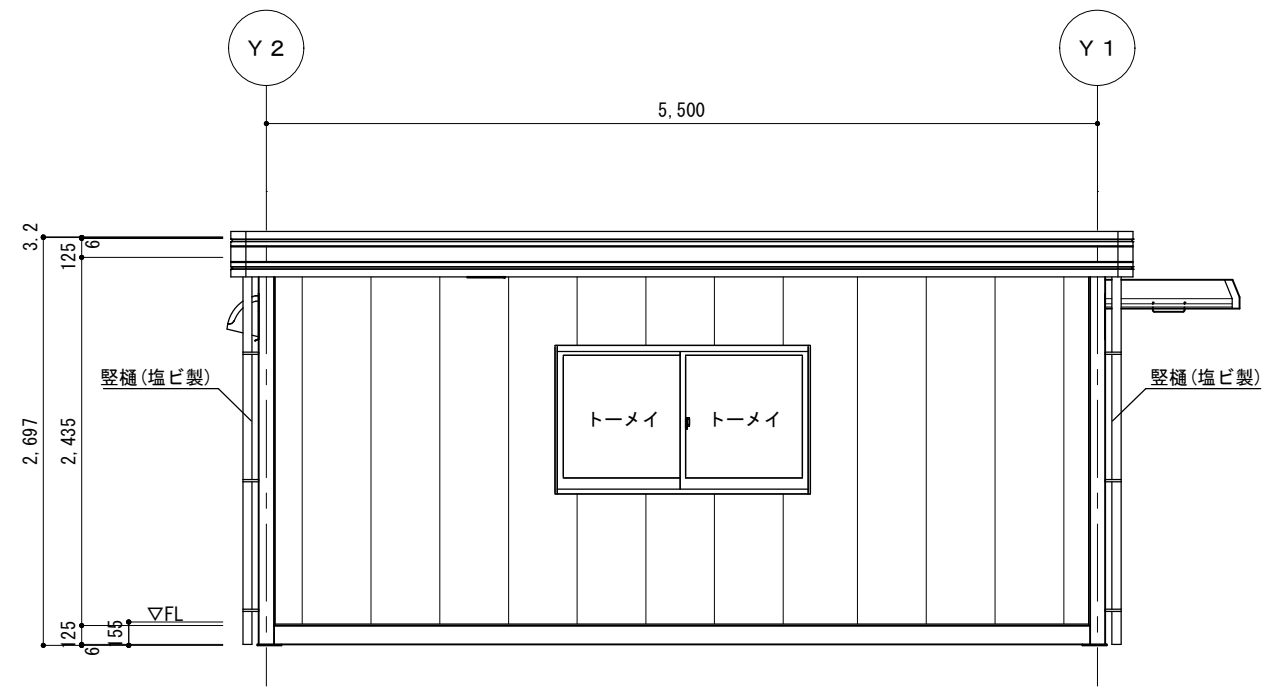

D側立面図 S = 1 / 5 0

訂 正 歴 史	1	**	**	営 業	工 事	承 認	検 図	製 図	NAGAWA 株式会社ナガワ 【関西ブロック】	工事名称	型 式	作成日	図面番号 意匠 03
	2							平 田		関西ブロック共通品	SH-H56型 3連棟	2023/1/13	
	3										図面名称 立面図 (2)	縮 尺 1/50	