



Y2立面図 S=1/50

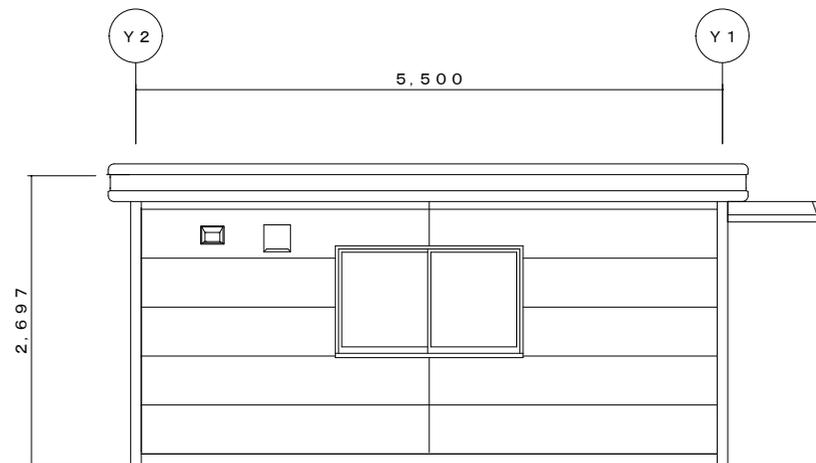

X4立面図 S=1/50



Y1立面図 S=1/50

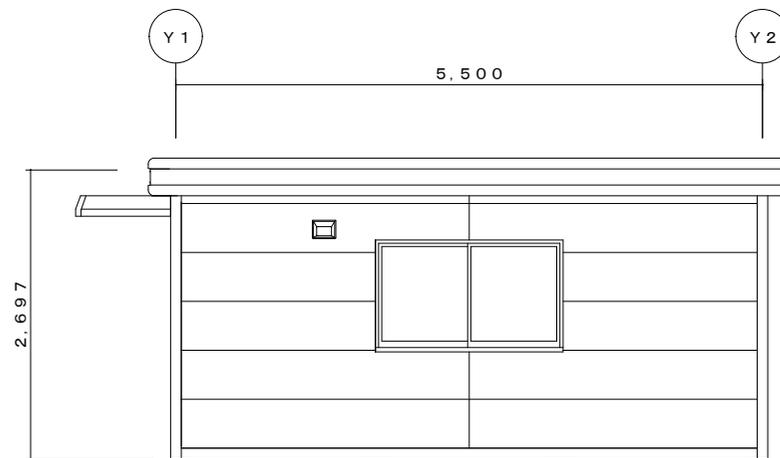

X1立面図 S=1/50

訂正  
履歴

1					
2					
3					

営業	工事	承認	検図	製図



【関西ブロック】

工事名称	関西ブロック 共通品
図面名称	立面図

型式	SH-H56型2連棟
縮尺	1/50

作成日	
図面番号	