




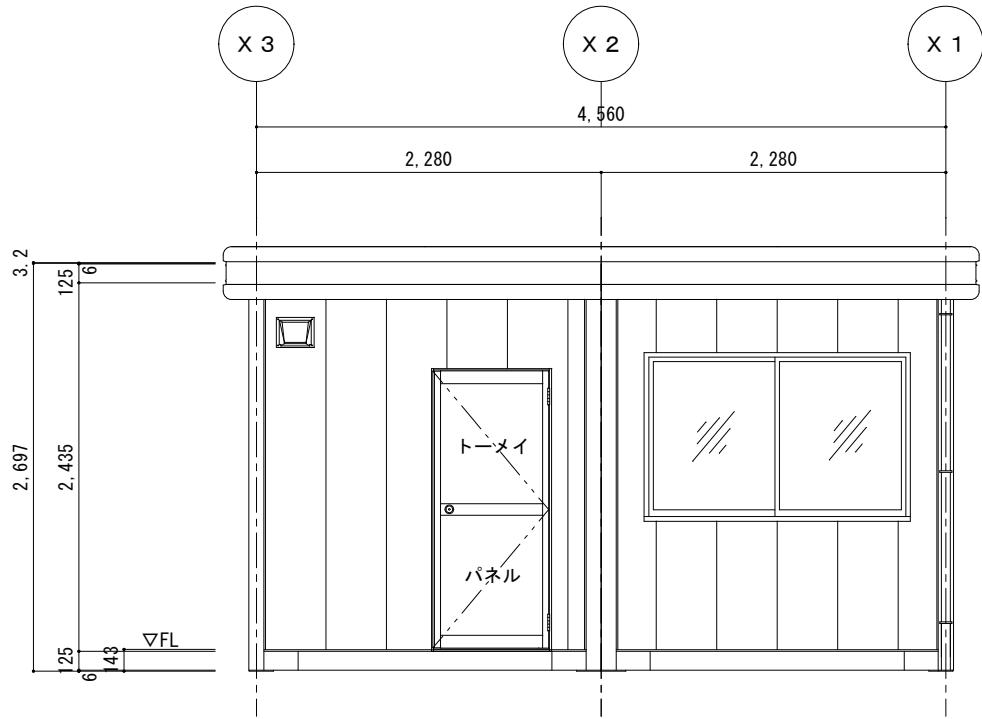


A側立面図 S = 1 / 5 0

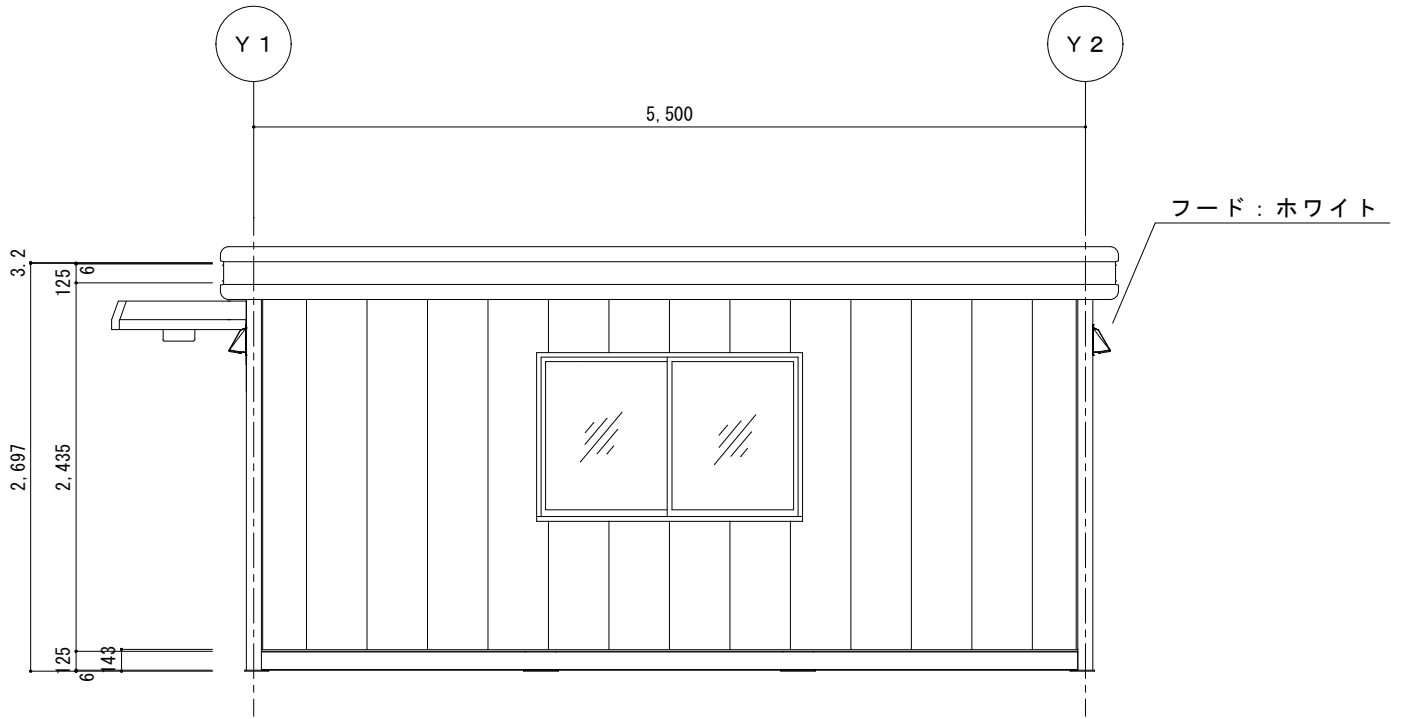

B側立面図 S = 1 / 5 0

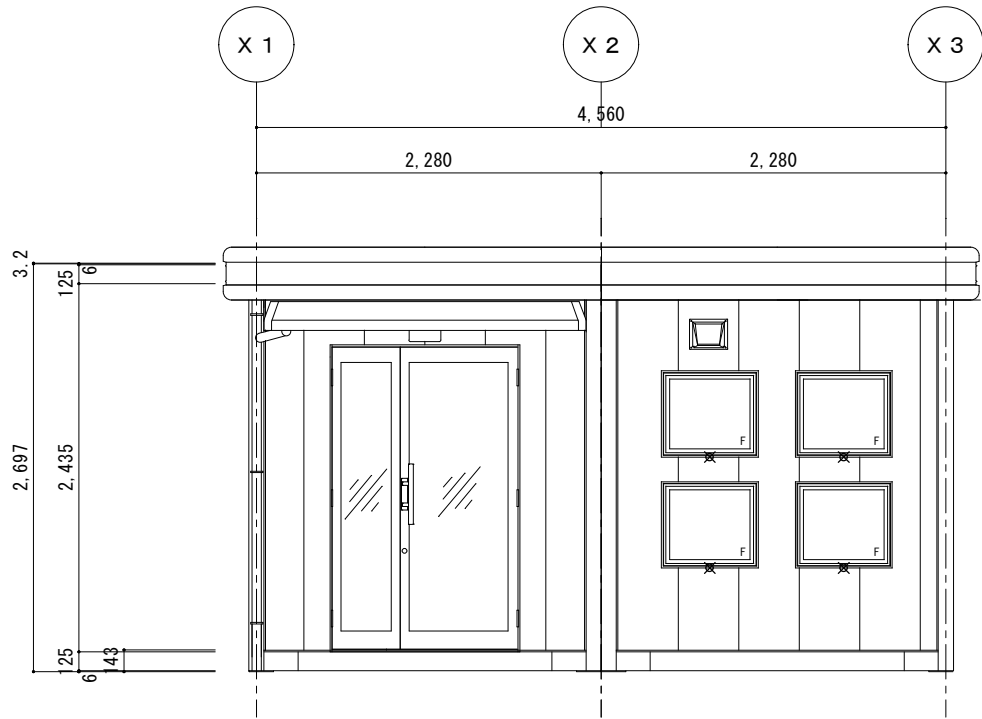

C側立面図 S = 1 / 5 0

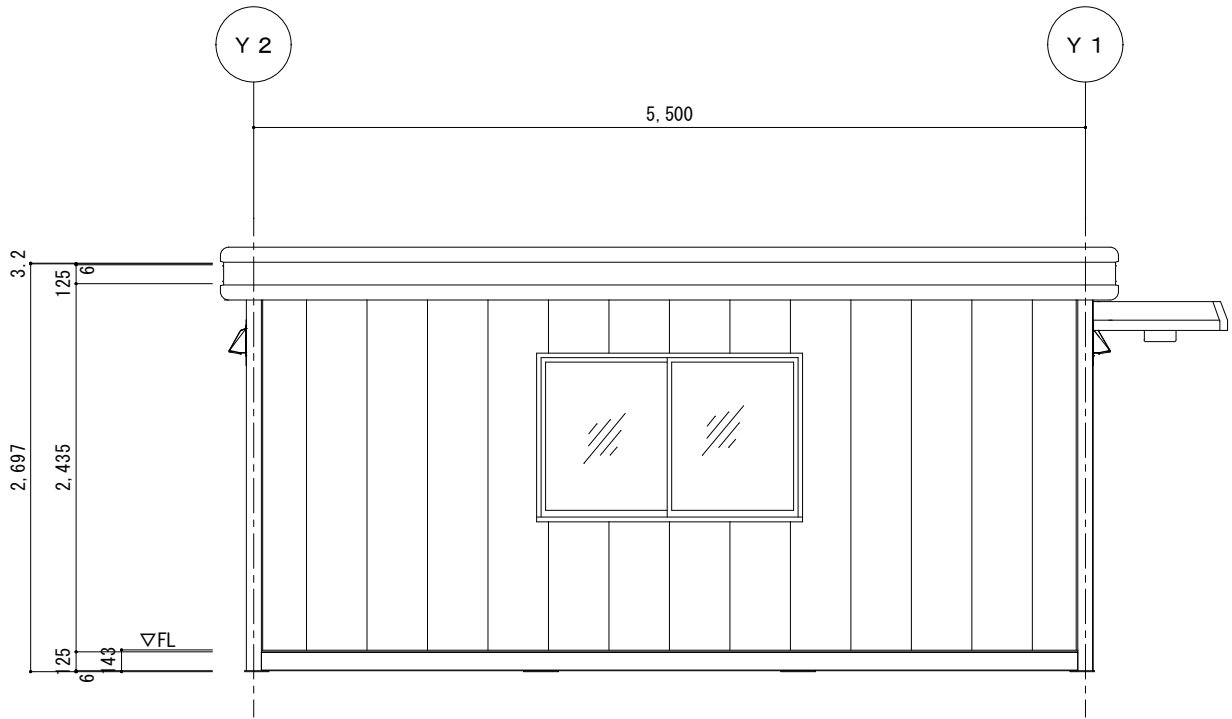

D側立面図 S = 1 / 5 0

訂正履歴	1	**	**	営業	工事	承認	検図	製図	NAGAWA 株式会社 ナガワ 【MB滋賀】	工事名称	展示品	型 式	SH-H56型2連棟 1階建て	作成日	図面番号 意匠 02 展示品
	2											図面名称	平面図	縮 尺	
	3													1/50	