




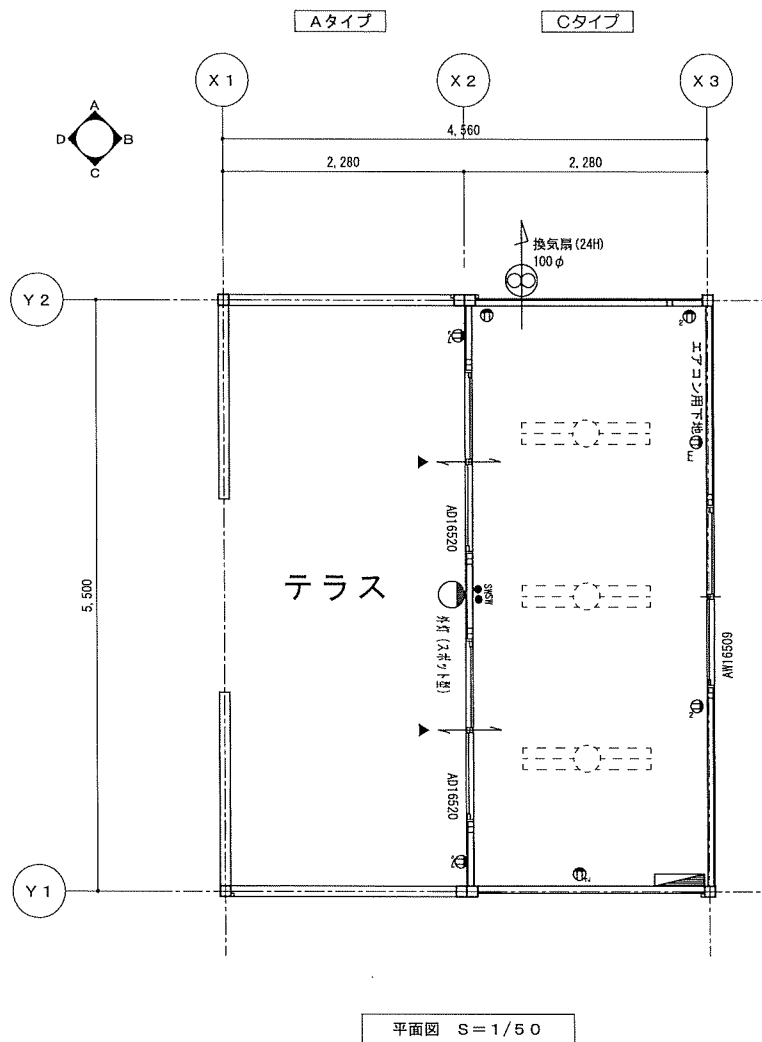


図面管理	1		承認	検図	設計	製図	 株式会社ナガタ	工事名称 福井展示場 展示品	型 式 SH-H56型2連棟1階建	作成日 2025/06/10	図面番号 A-002
	2		市村	**	**	前田					
	3										
							【福井営業所】	図面名称 平面図	縮 尺 1/50		

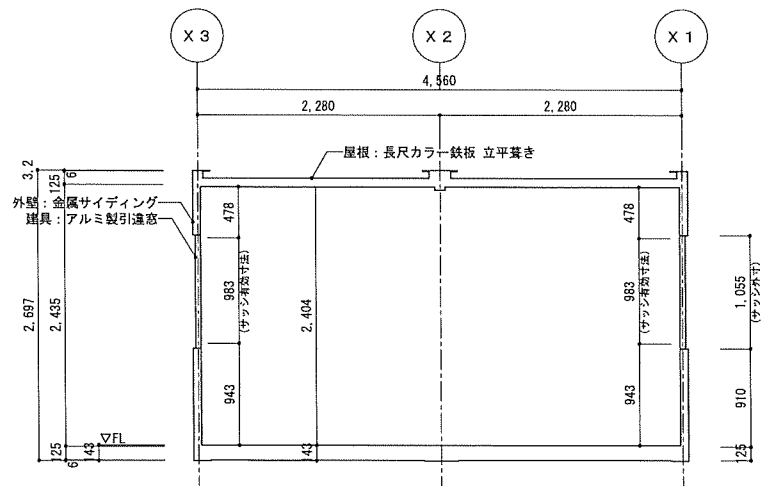


Y2-1 断面図 S=1/50

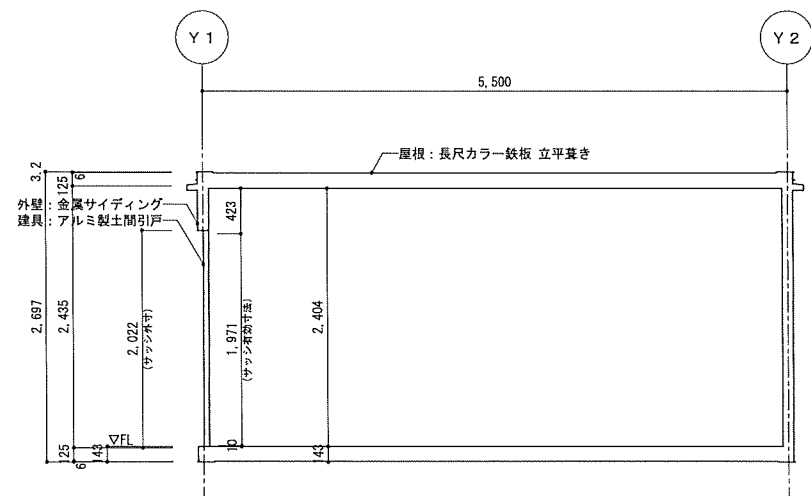

X3-2 断面図 S=1/50

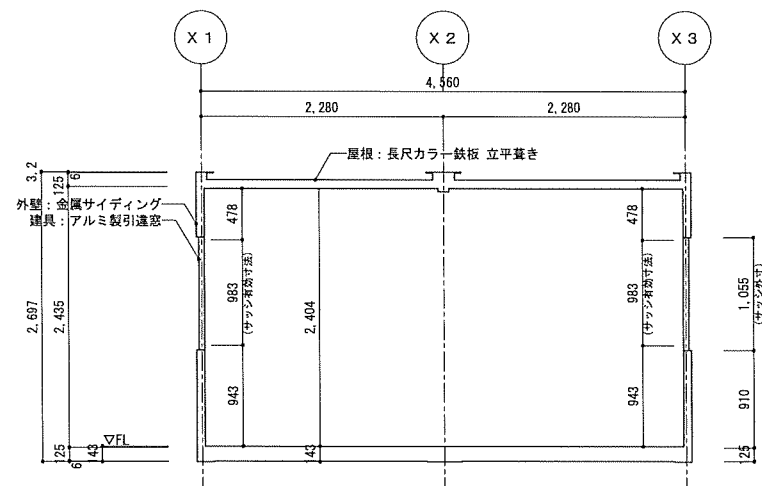

Y1-2 断面図 S=1/50

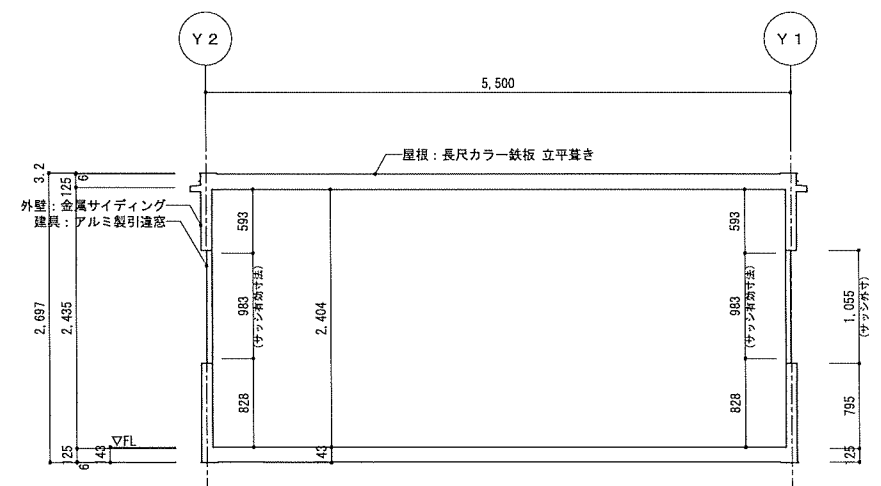


X1-2 断面図 S=1/50

1		承認	校 閲	設 計	製 図	 株式会社 ナガタ 【福井営業所】	工事名称	福井展示場 展示品	型 式	SH-H56型2連棟1階建	作成日	2025/06/10	図面番号 A-004
2		市村	**	**	前田		図面名称	断面図	縮 尺	1/50			
3													

【福井営業所】

外部仕上表【デッキテラス】

屋根 : 長尺カラー鉄板葺 (ベージュ) $t=0.35$
 雨樋 : 塩ビ製 半丸軒樋&丸タテ樋 (ブラック)
 外部塗装 : 外部鉄骨見え掛かり部はすべて“ブラック”塗装とする。
 軒天 : 金属サイディング $t=18$
 【ニチハ D型ノースウッド (ベイクブラウン) 1DD1KD3N】
 デッキ : ウッド調樹脂デッキ $t=30$
 【旭興進 JJ-WOOD II (モカ)】
 フェンス : JJ-WOOD II ボーダーフェンス

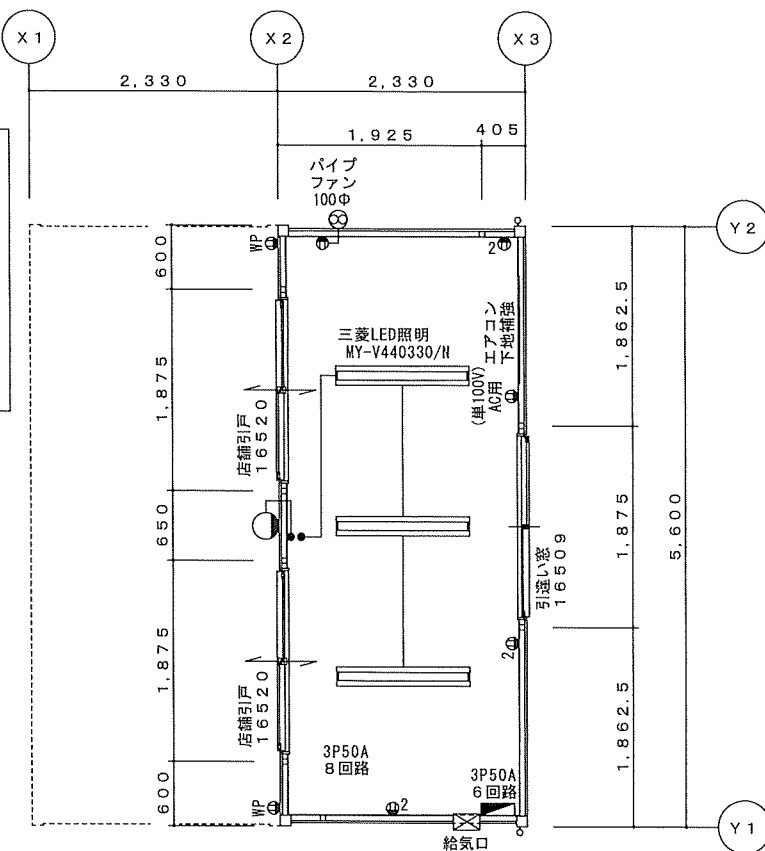


外部仕上表【ハウス本体】


屋根 : 長尺カラー鉄板葺 (ベージュ) $t=0.35$
 雨樋 : 塩ビ製 半丸軒樋&丸タテ樋 (ブラック)
 外部塗装 : 外部鉄骨見え掛かり部はすべて“ブラック”塗装とする。
 外壁 : 窯業系サイディング $t=14$ よこばり
 【ニチハ パティナウッド (アंकMGオークブラウン) MFX388P】
 建具 : アルミ製店舗引戸 (ペア/トーマイガラス)
 アルミ製引き違い窓 (16509...ペア/トーマイガラス)
 ※建具はすべて“カムブラック色”とする。

内部仕上表【ハウス本体】

天井 : プリント合板 (P-23/マロンブラック) $t=4$
 天井断熱 : グラスウール $t=50$
 廻縁 : 木製化粧廻縁 (ダークオーク)
 内壁 : プリント合板 (P-23/マロンブラック) $t=4$
 壁断熱 : グラスウール $t=50$
 窓枠 : 木製化粧窓枠 (ダークオーク)
 巾木 : ソフト巾木 (ブラウン系) $t=40$
 床 : カラー耐水合板 (グレー) $t=12$ 二重張り
 ※2枚とも塗装面下向き張り
 床仕上 : 長尺塩ビシート貼り【東リ FS4061/ミックスストーン】

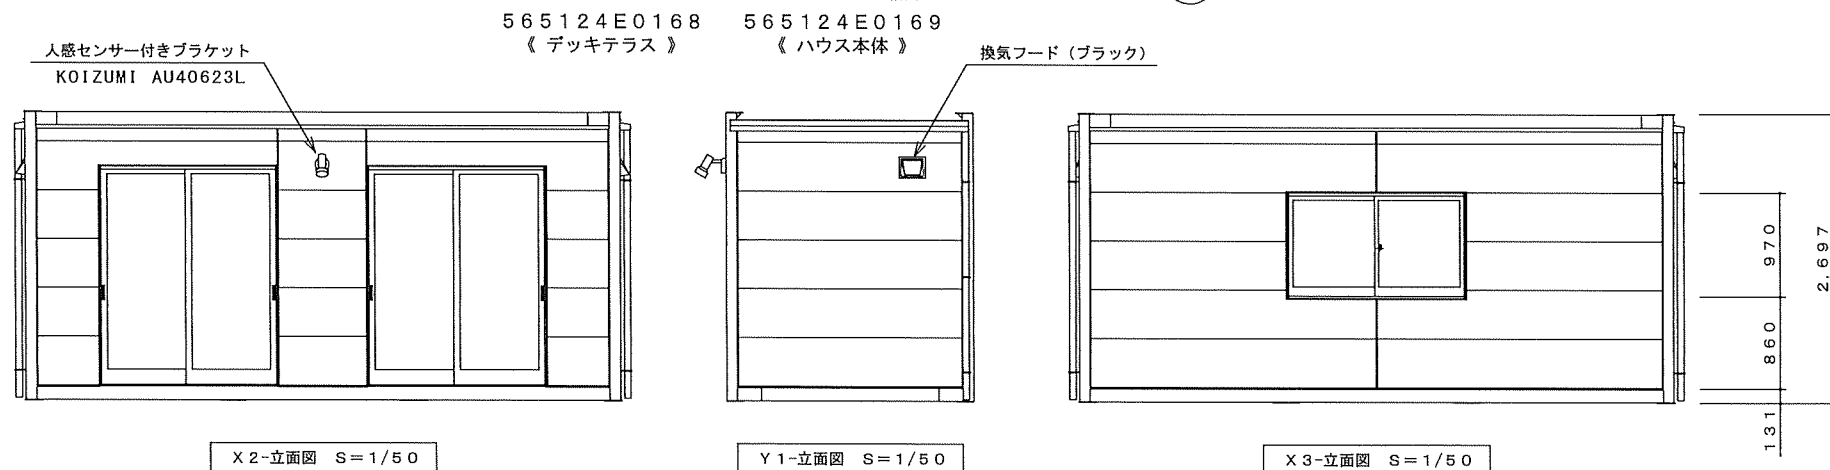

1		承認	検図	営業	製図	物件名	福井展示場 展示品	型式	SH-H56型 2連棟 特注	作成日	2025/06/10	図面番号
2		市村			前田	納品場所	福井展示場	図面名称	平面図・仕上表	格尺	S=1/50	
3												

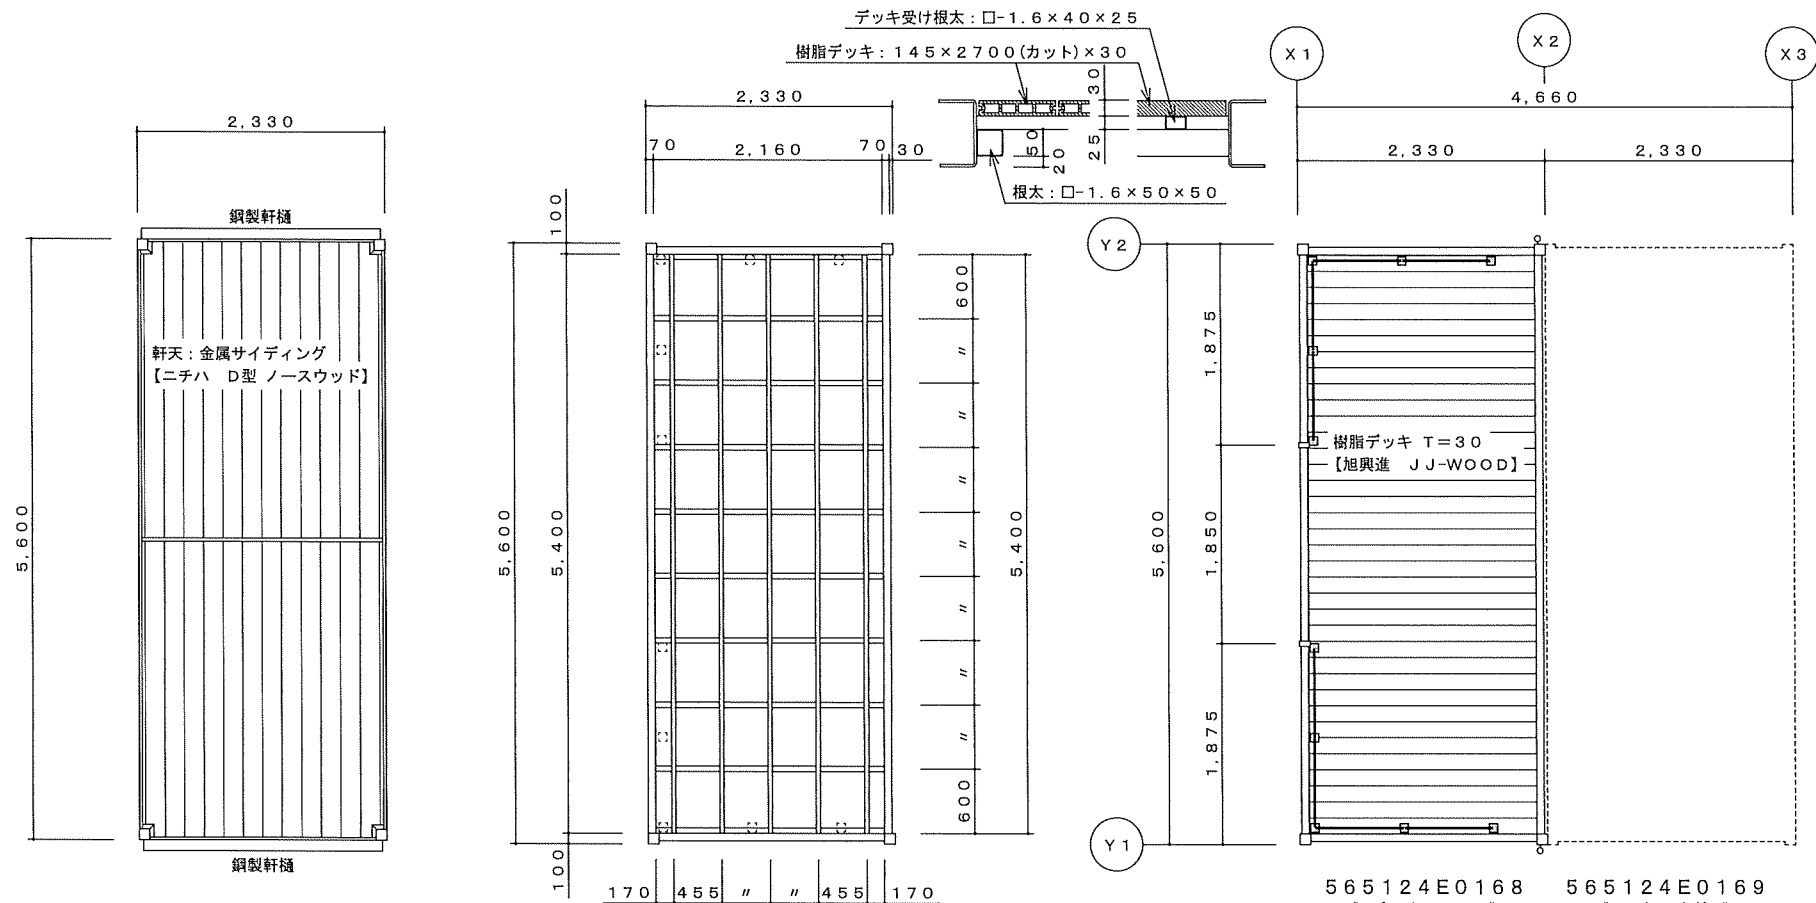

Y 2-立面図 S=1/50

X 1-立面図 S=1/50

Y 1-立面図 S=1/50

1		承認	検図	営業	製図	物件名	福井展示場 展示品	型 式	SH-H56型 2連棟 特注	作成日	2025/06/10	図面番号
2		市村			前田	納品場所	福井展示場	図面名称	平面図・仕上表	縮 尺	S=1/50	
3												

NAGAWA
株式会社 ナガワ
【福井営業所】