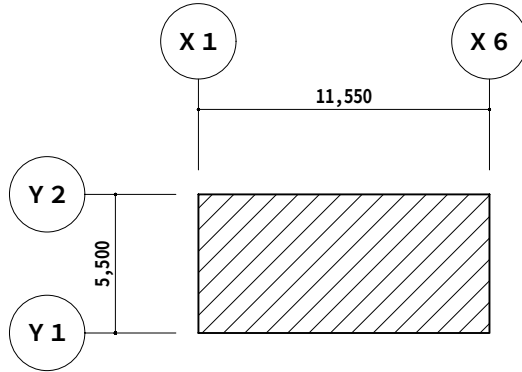
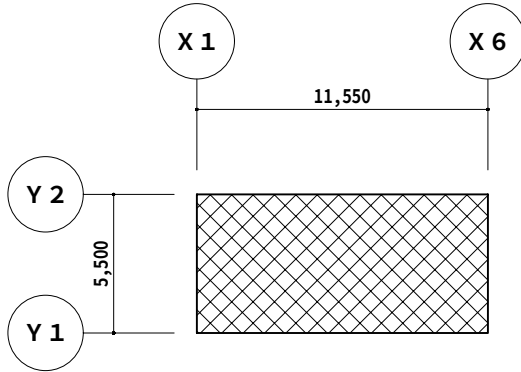


建 築 概 要	
型 式	SH-H56型 5連棟 1階建
名 称	
建 築 場 所	
用 途 地 域	
防 火 指 定	
その他の地区	
主 要 用 途	
構 造	鉄骨造 1階建
敷 地 面 積	
備 考	

面 積 表	
延 べ 面 積	63.52 m ²
建 築 面 積	63.52 m ²
床 面 積 表	
2階床面積	
1階床面積	63.52 m ²
合 計	63.52 m ²
計 算 式	
2階床面積	
1階床面積	11.55 × 5.50 = 63.52
建 築 面 積	11.55 × 5.50 = 63.52
(※少数第3位を切り捨てした数値を示す)	
備 考	


建 物 求 積 図	
 1階床面積求積図 S = 1 / 300	 建築面積求積図 S = 1 / 300

外 部 仕 上 表	
屋 根	長尺カラー鉄板 立平葺き t=0.35 (ベージュ)
	アスファルトルーフィング 8kg品
	OSB t=9
外 壁	金属サイディング t=15 (ベージュ)
外部建具	アルミ製引違窓 1610 (ブラウン)
	アルミ製土間引戸 1620 (ブラウン)

内 部 仕 上 表	
天 井	グラスウール t=50
	プリント合板 t=4 (グレー)
廻 縁	塩ビ製Pジョイナー
内 壁	プリント合板 t=4 (グレー)
巾 木	木製化粧巾木 H=40
床	塗装耐水合板 t=12 (グレー)


電 気 設 備		備 考
Aタイプ	スイッチ ・ コンセント（二口・２ヶ所、一口・１ヶ所） ・ 漏電ブレーカー（２Ｐ２０Ａ）	
	蛍光灯（３ヶ所） ・ 換気扇（１００φ） ・ 自然給気口	
Bタイプ	スイッチ ・ コンセント（二口・２ヶ所） ・ 漏電ブレーカー（２Ｐ２０Ａ） ・ 蛍光灯（４０Ｗ２灯用・３ヶ所）	
Cタイプ	スイッチ ・ コンセント（二口・２ヶ所、一口・１ヶ所） ・ 漏電ブレーカー（２Ｐ２０Ａ）	
	蛍光灯（３ヶ所） ・ 換気扇（１００φ）	

訂 正 履 歴	1			承認	検 査	設 計	製 図	 株式会社 ナガワ 【**営業所】	工事名称	型 式 SH-H56型5連棟1階建	作成日 20**/**/*	図面番号 A-001
	2			**	**	**	**					
	3									図面名称 概要書・面積表・仕上表	縮 尺 1/--	

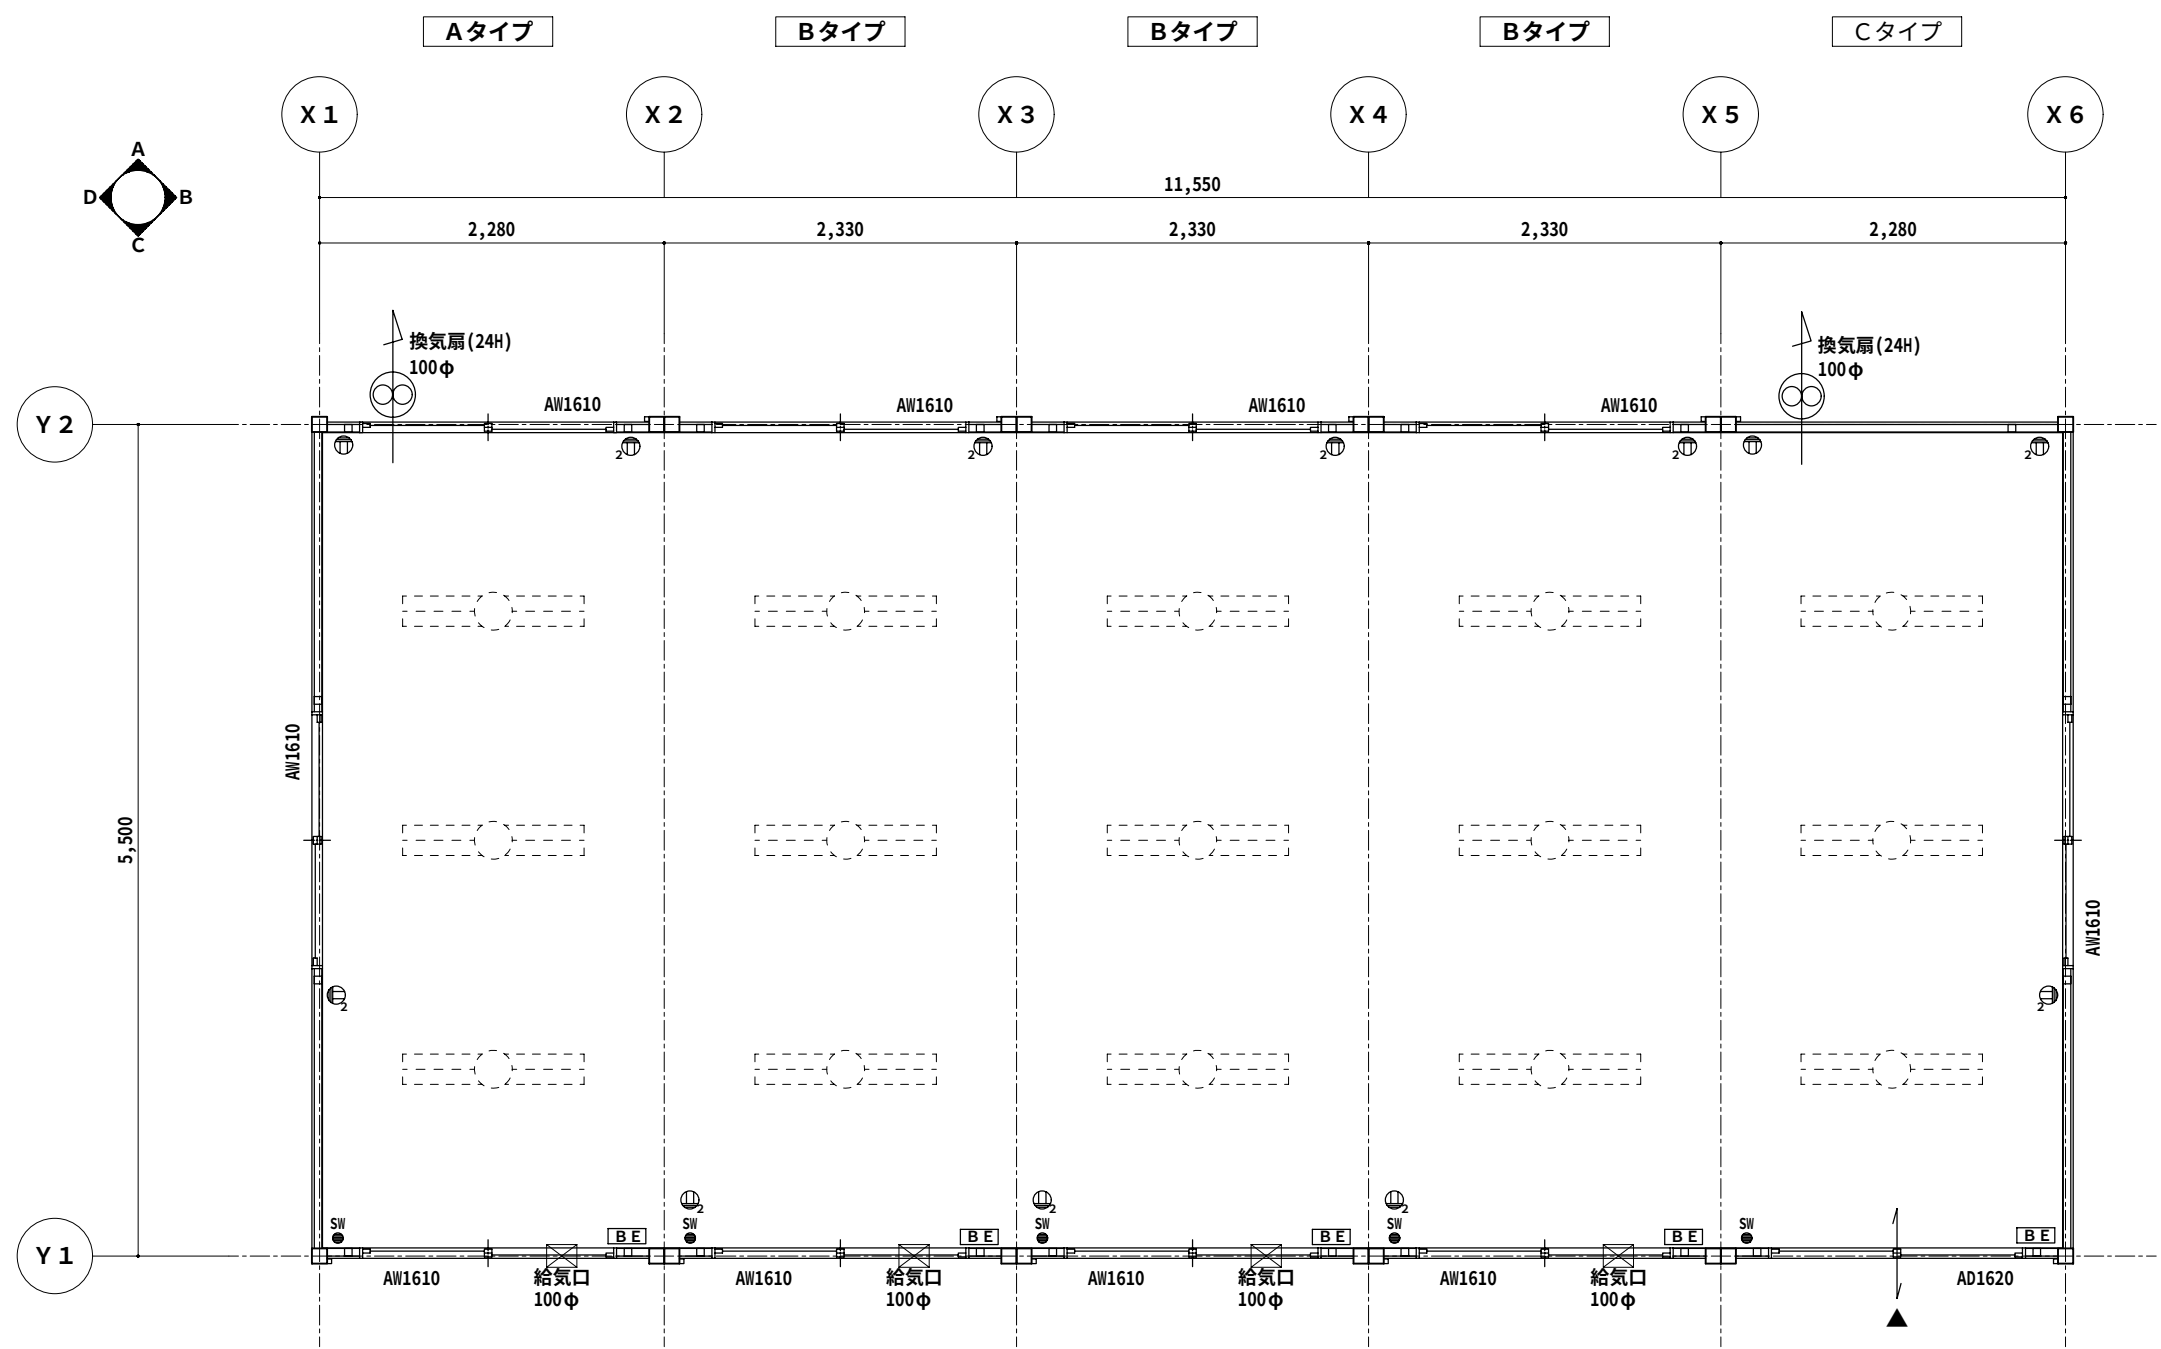


平面図 S = 1 / 5 0

訂正履歴	1		承認	検 図	設 計	製 図	 株式会社 ナガワ 【**営業所】	工事名称	型 式	作成日	図面番号 A-002
	2		**	**	**	**		SH-H56型5連棟1階建	20**/**/**		
	3							図面名称 平面図	縮 尺 1/50		

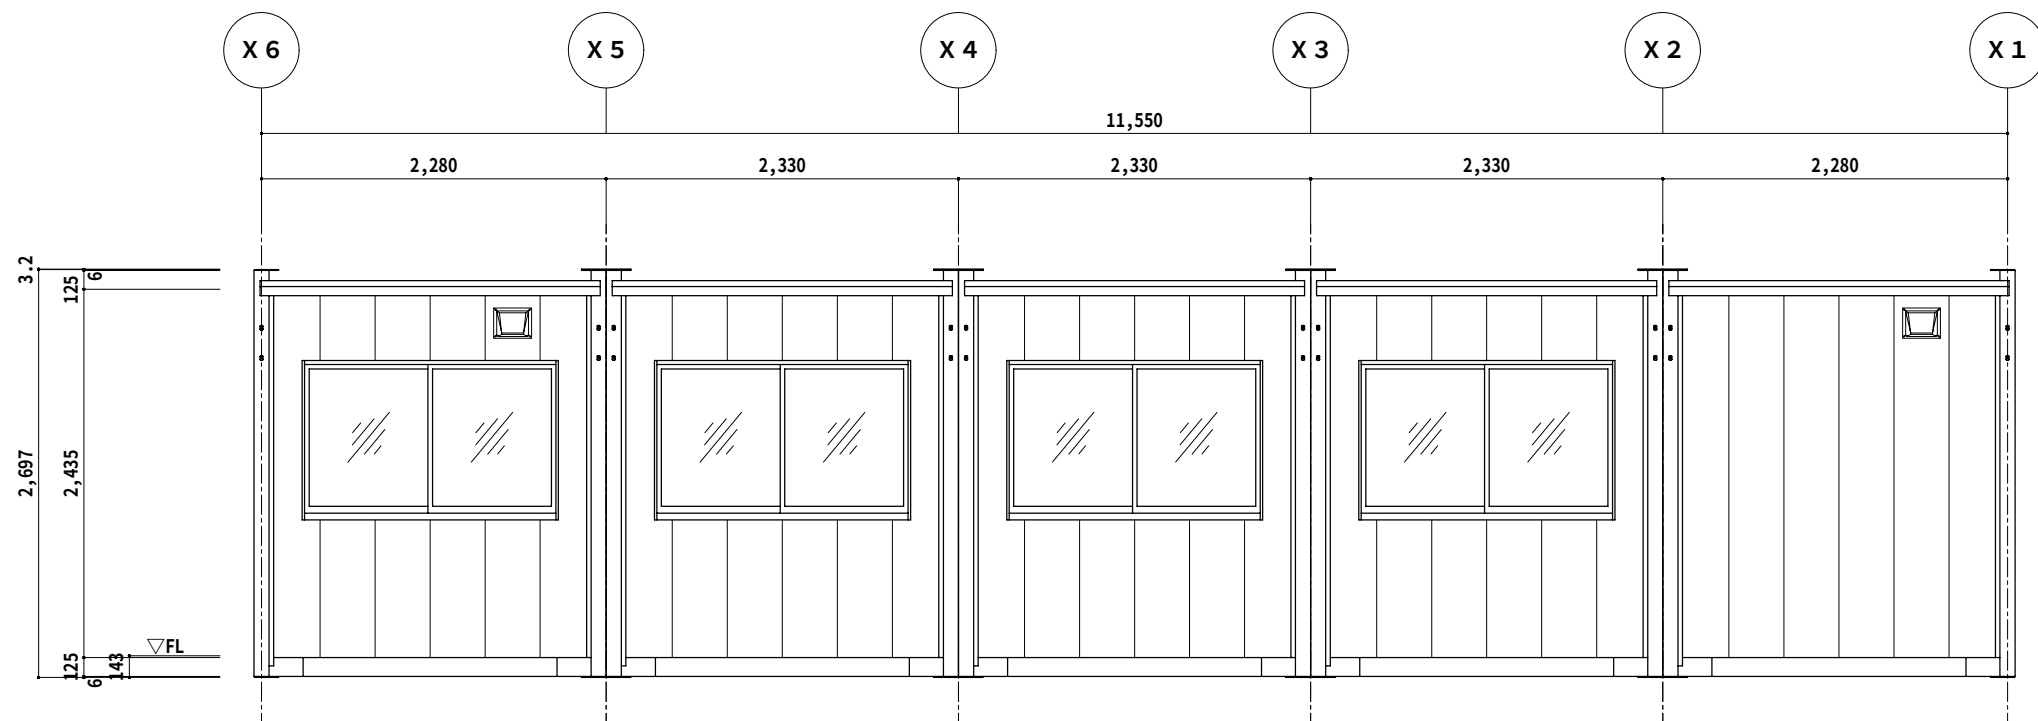


A側立面図 S = 1 / 5 0

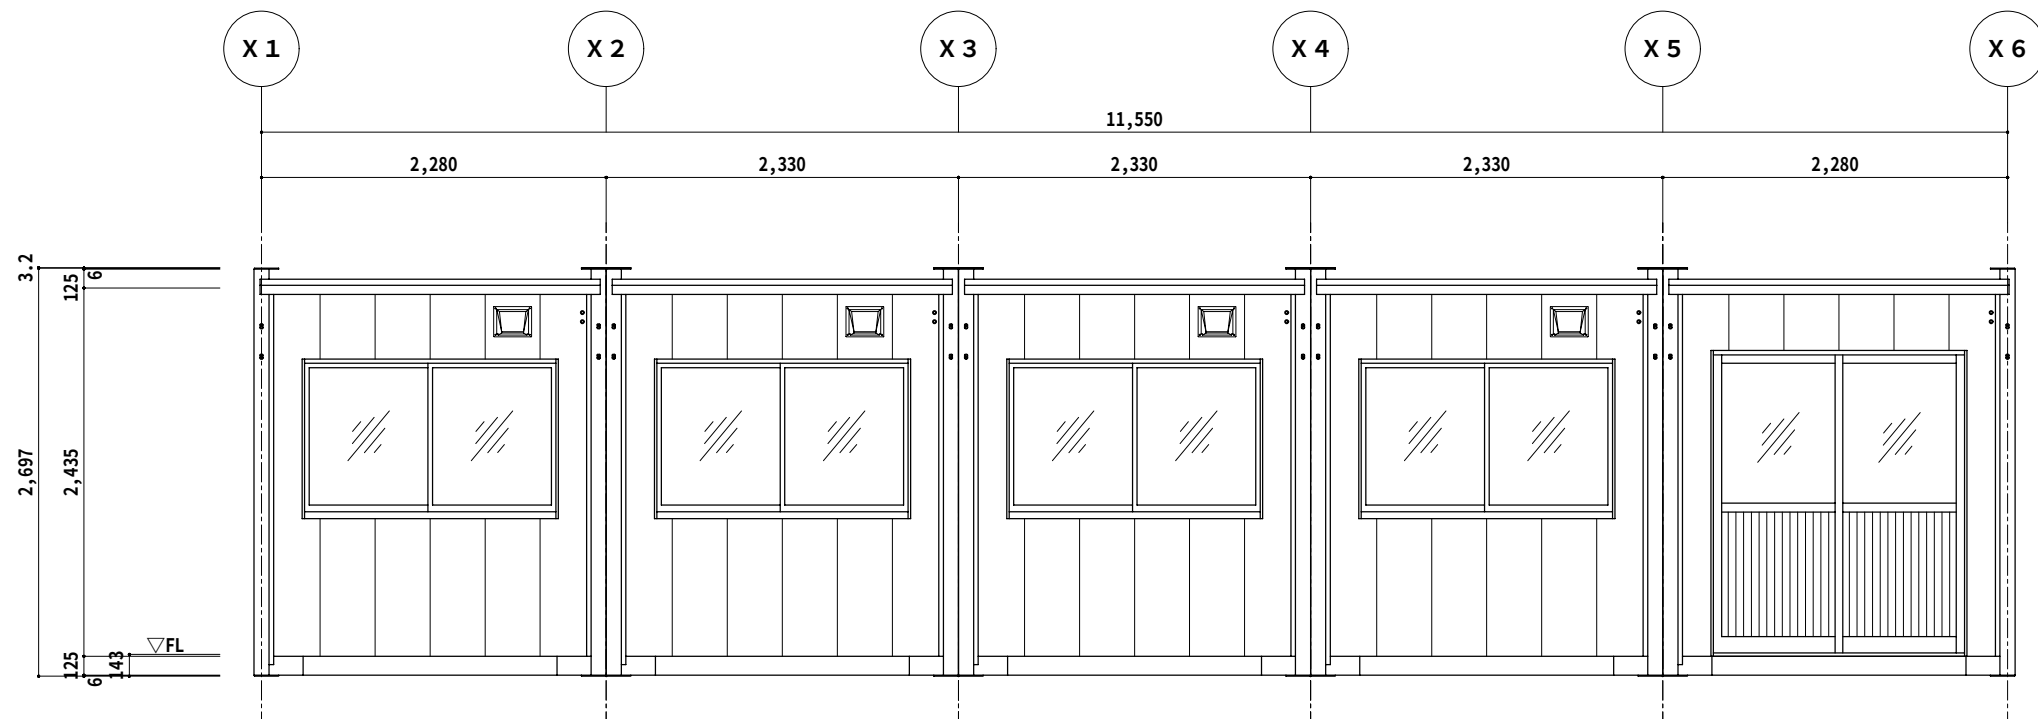


C側立面図 S = 1 / 5 0

訂正履歴	1			承認	検 図	設 計	製 図	 株式会社 ナガワ 【**営業所】	工事名称	型 式	SH-H56型5連棟1階建	作成日	20**/**/**	図面番号	A-003
	2			**	**	**	**			図面名称	立面図（1）	縮 尺	1/50		
	3														


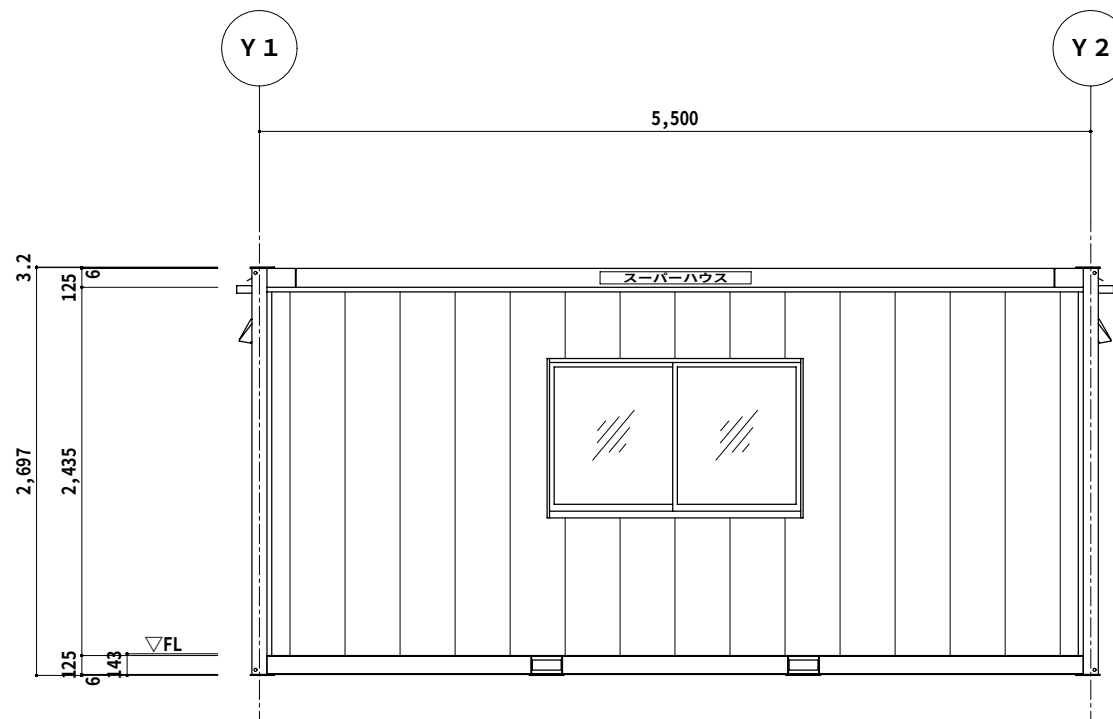



B側立面図 S = 1/50

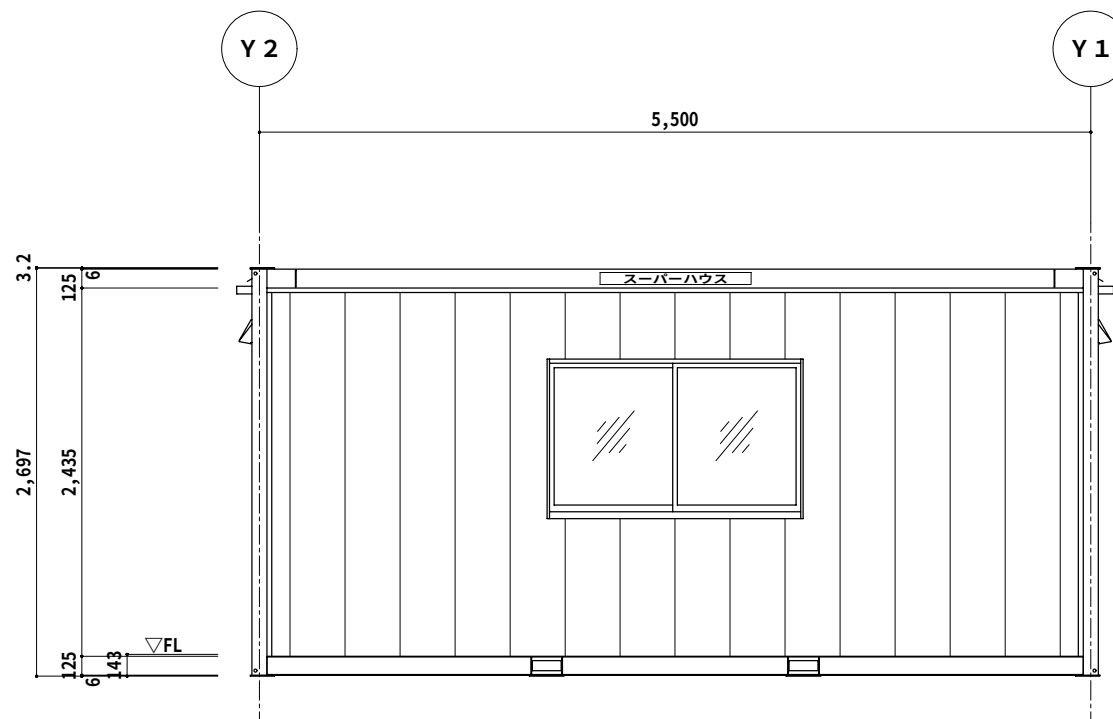


D側立面図 S = 1/50


訂正履歴	1			承認	検 図	設 計	製 図	NAGAWA 株式会社 ナガワ 【**営業所】	工事名称	型 式	SH-H56型5連棟1階建	作成日	20**/**/**	図面番号	A-004
	2			**	**	**	**		図面名称	縮 尺	1/50				
	3														

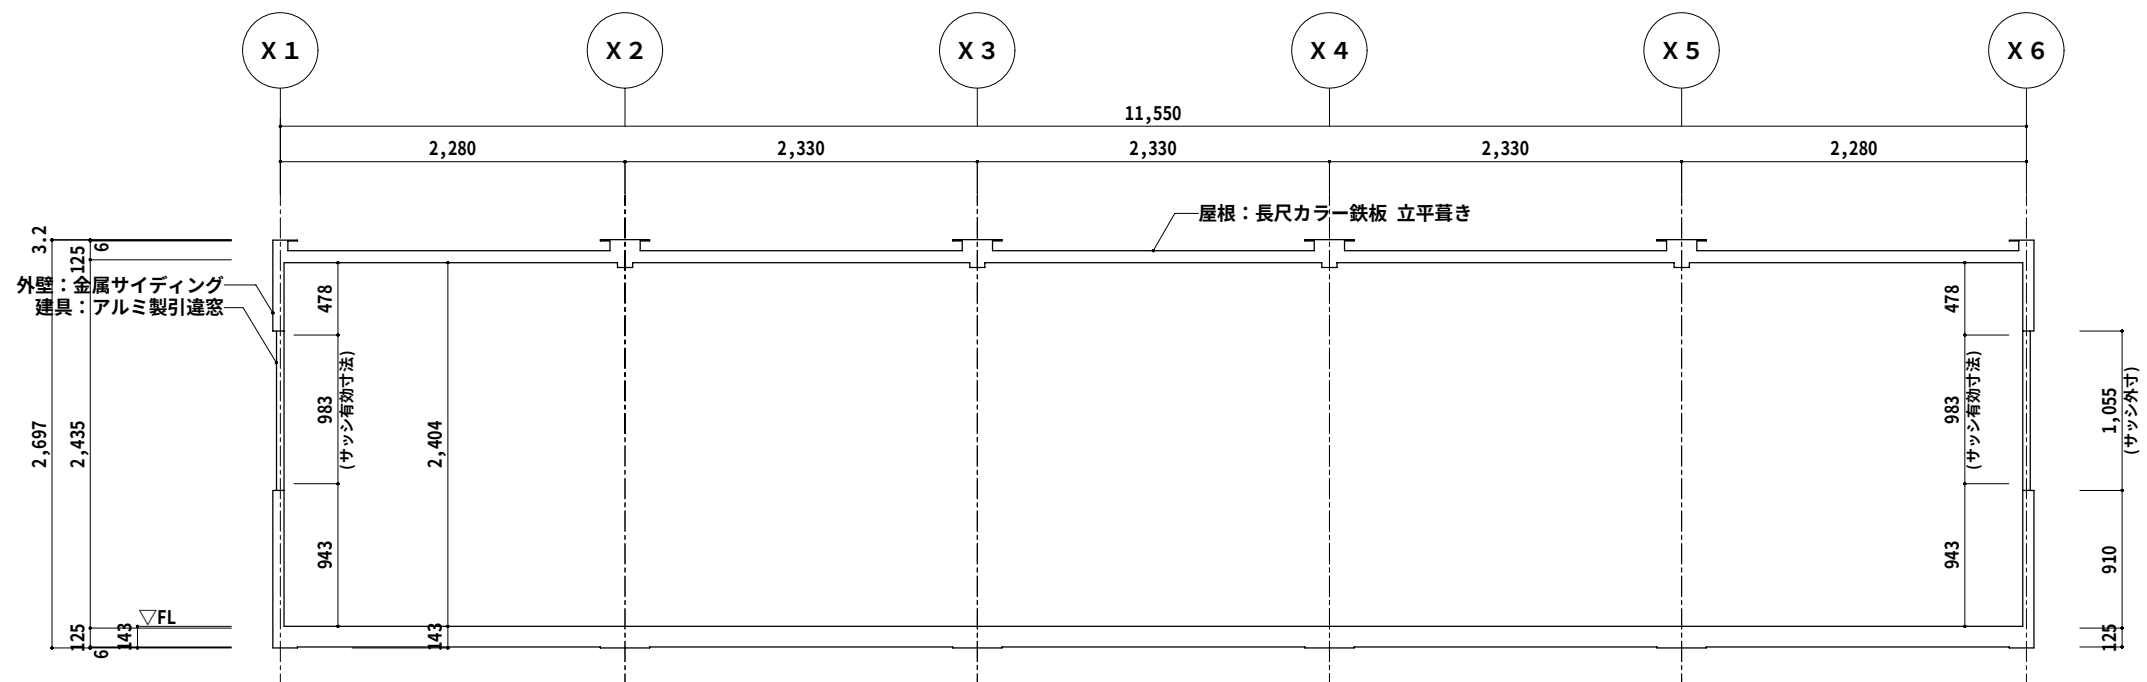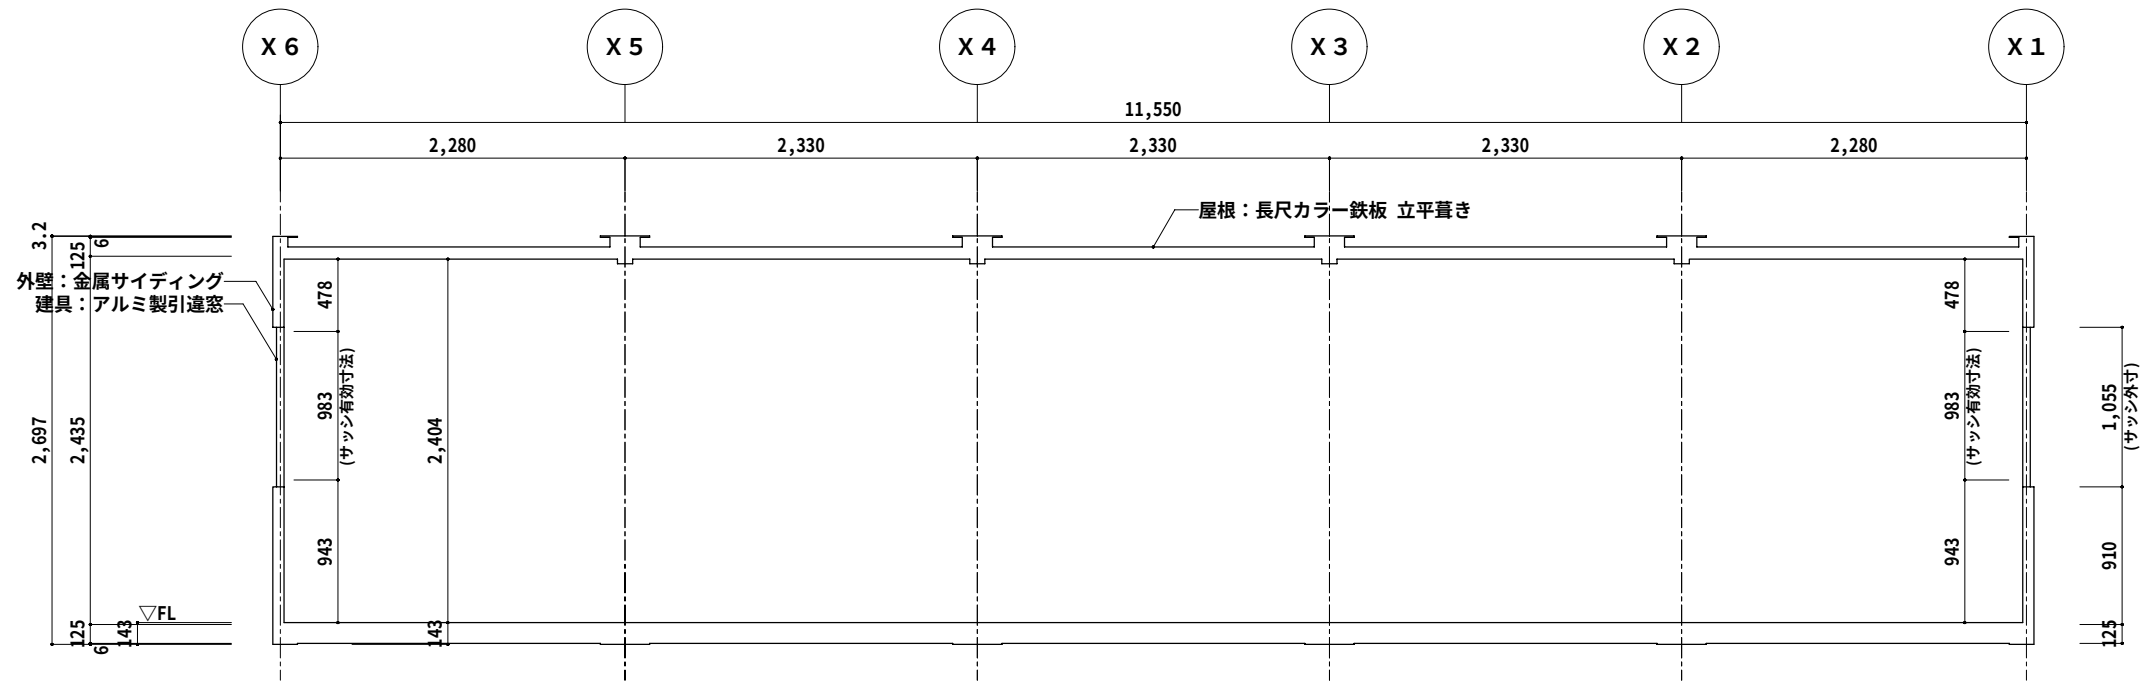

 訂正履歴	1			承認	検 図	設 計	製 図	 株式会社 ナガワ 【**営業所】	工事名称	型 式 SH-H56型5連棟1階建	作成日 20**/**/**	図面番号 A-005
	2			**	**	**	**		図面名称 断面図（1）	縮 尺 1/50		
	3											

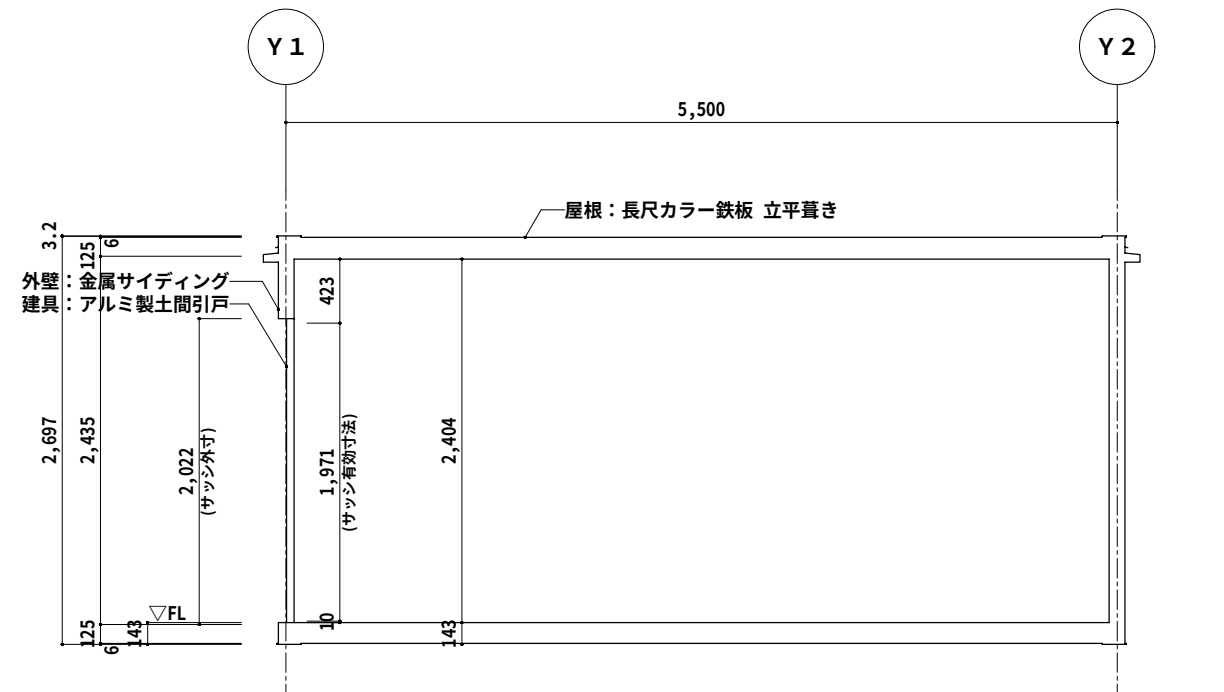

X 6－5 断面図 S=1/50

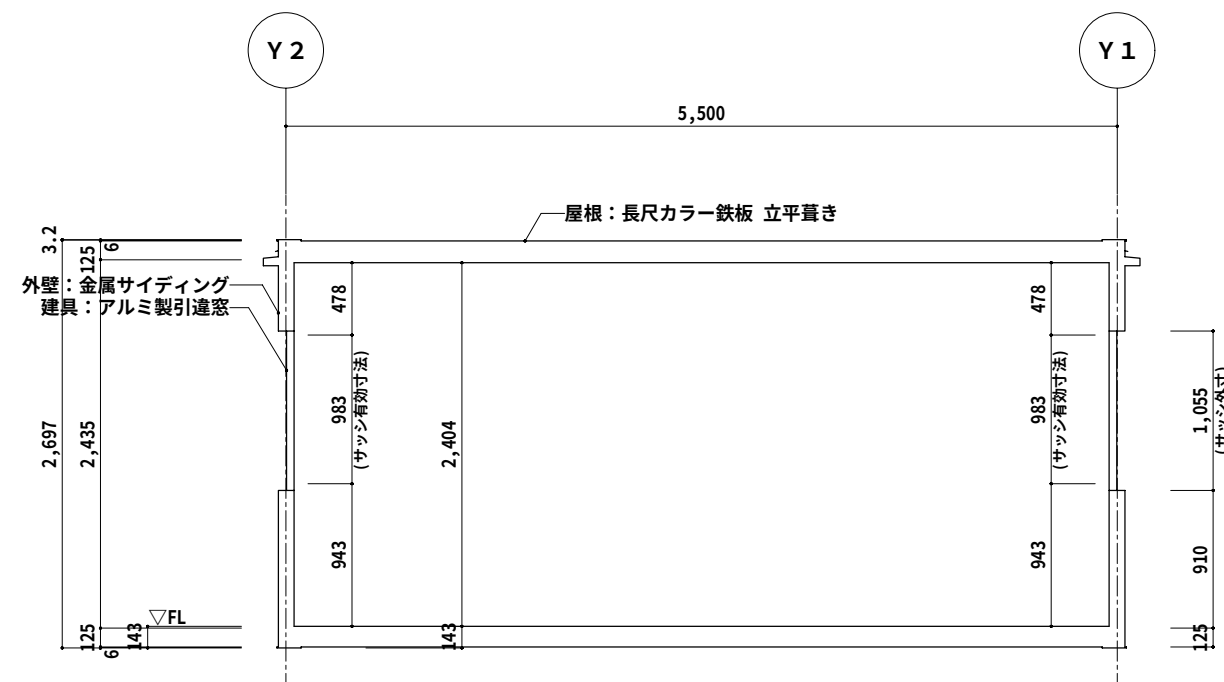

X 1－2 断面図 S=1/50

訂正履歴	1			承認	検 図	設 計	製 図	 株式会社 ナガワ 【**営業所】	工事名称	型 式	SH-H56型5連棟1階建	作成日	20**/**/**	図面番号 A-006
	2			**	**	**	**		図面名称	縮 尺	1/50			
	3													