



出隅加^ハ


Y 2 立面図 S = 1 / 50

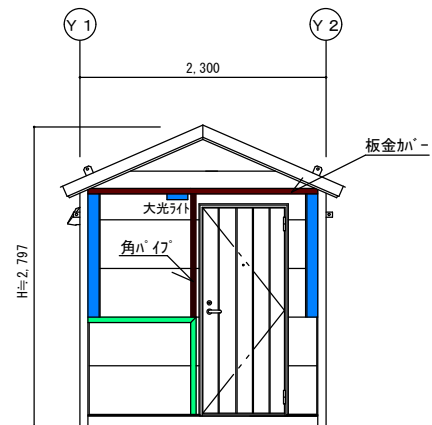

X 2 立面図 S = 1 / 50

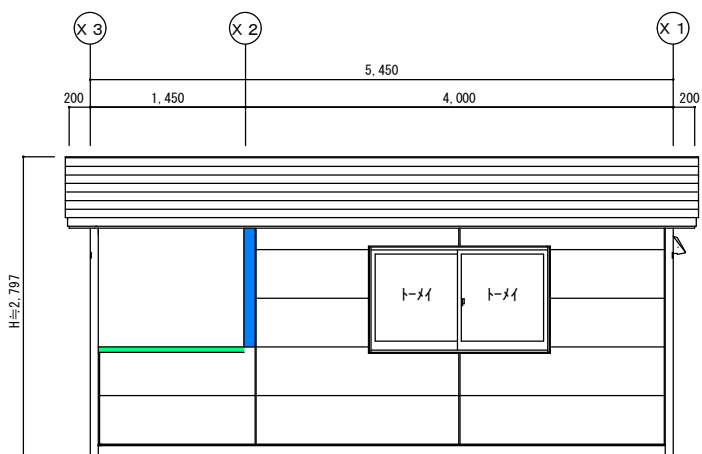

Y 1 立面図 S = 1 / 50

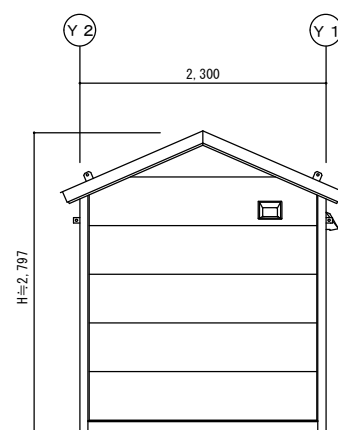

X 1 立面図 S = 1 / 50

図面管理 53-3671-024	**	**	営業	工事	承認	検図	製図	NAGAWA 長谷川 七 造 【都城展示場】	工事名称	都城展示場展示品	型式	Hiソフィア 特注ハウス	作成日	2016/11/25	図面番号 意匠01 53-3671-024
							福永			図面名称	床伏図、小屋伏図	縮尺	1/50		

