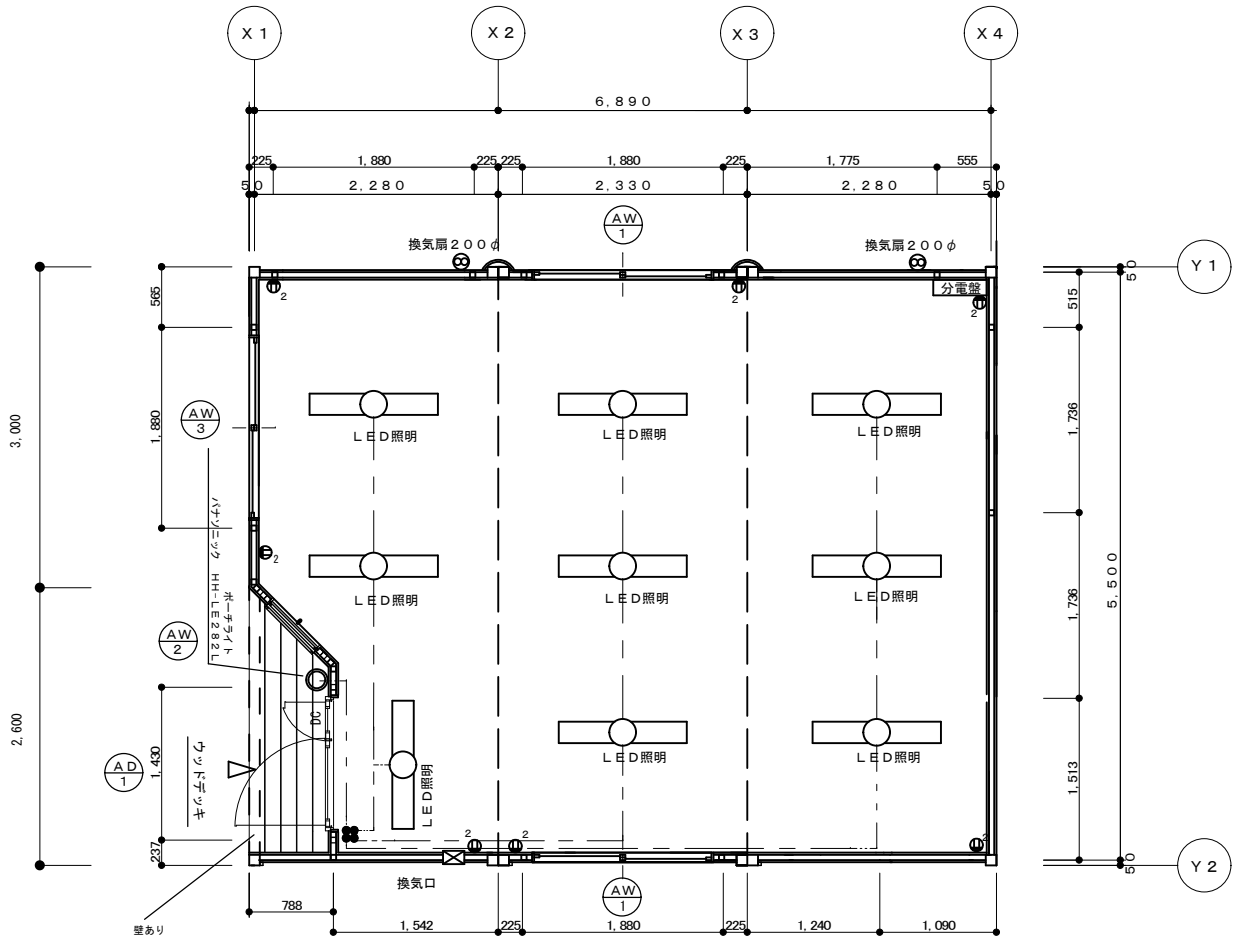

			承認	検図	検図	製図		工事名称	型式	作成日	図面番号
訂正履歴	1	**	**					展示品	特注Ｈ５６型３連棟	2020/10/21	
	2				**	尾崎	【京都南展示場】	パティナ	図面名称 平面図	縮尺 1/50	
	3										