




Y 1 立面図 1/50

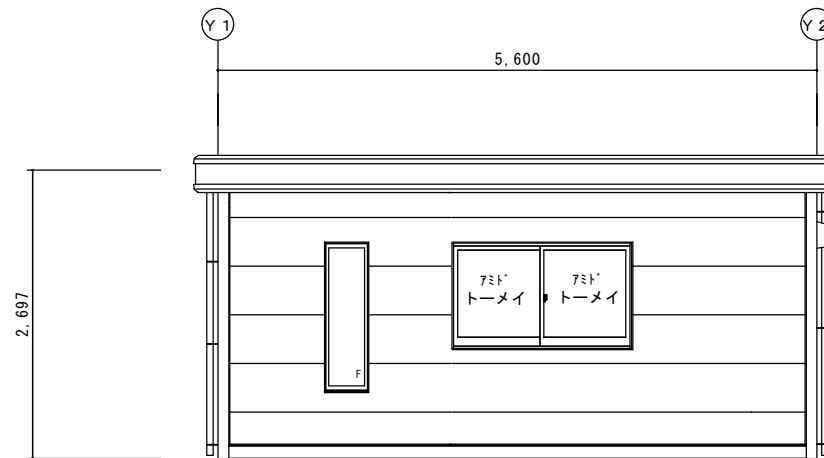

X 2 立面図 1/50

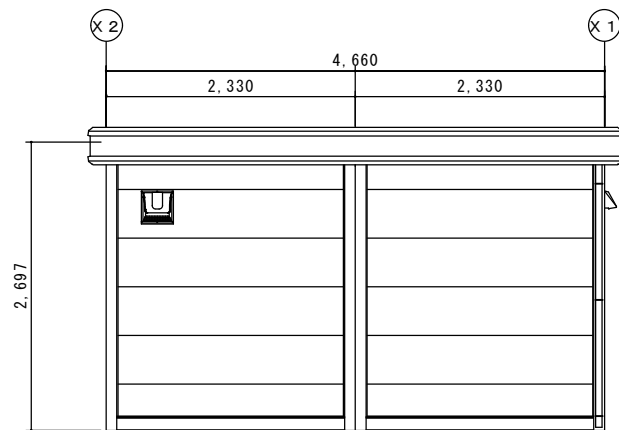

Y 2 立面図 1/50

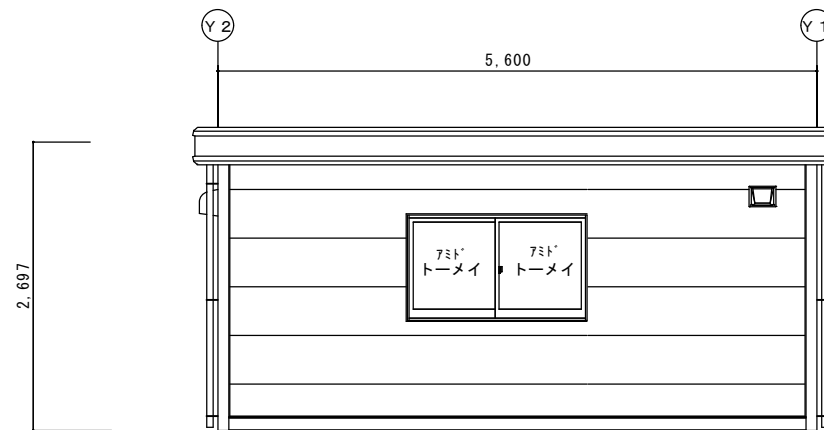

X 1 立面図 1/50

1 2 3	**	**	営業	工事	承認	検図(設計)	製図	山口	 【福岡営業所】	工事名称	佐賀展示場	型式	特注SH-H56型2連棟 木の家	作成日	2018/4/5	図面番号 A0*-49-00***-02 J*****
										図面名称	立面図	縮尺	1/50			