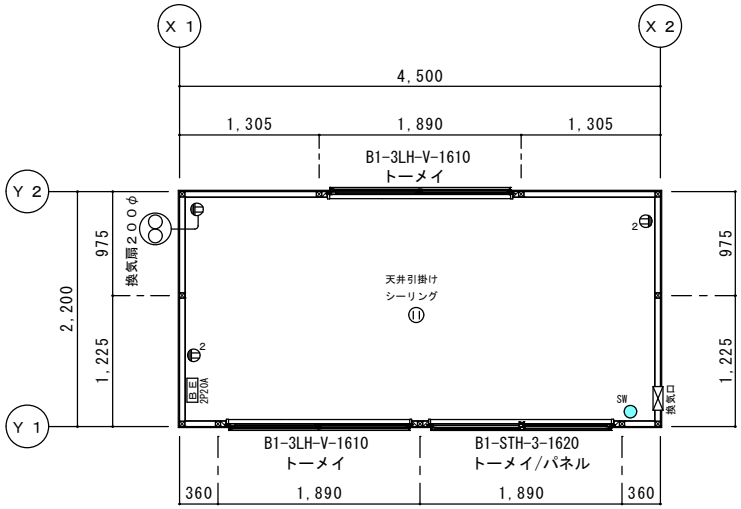

平面図　S＝1／50

・外部仕上表

屋　根　：長尺ガルバリウムカラー鋼板・立平葺　t=0.35mm　（　ベージュ　）
野地板　：ＯＳＢボード　t=9.0mm
外　壁　：金属サイディング　（ケイミュー）　t=16mm　タテ貼
　　ケイミュー　ナロースパン柄　マンダリンオレンジ

建　具　：アルミ土間引戸　B1-STH-3-1620　トーメイ/パネル（シルバー）
　　アルミ引違窓　B1-3LH-V-1610　トーメイ（シルバー）　＊網戸
　　※網戸付

※鉄骨色：ブラック　　唐草：ブラック

・内部仕上表

天　井　：プリント合板　t=4mm　NP-N-15（ホワイト）
　　断熱材　グラスウール　t=50mm
廻り縁　：木製化粧廻り縁　6×28mm　（ライトオーク）
内　壁　：プリント合板　t=4mm　NP-N-15（ホワイト）
　　断熱材　グラスウール　t=50mm
巾　木　：木製化粧巾木　12×60mm　（ライトオーク）
床　　：耐水カラー合板　t=12mm　（グレー）
その他　：＊＊＊＊＊＊＊

・設備仕上表

その他　：換気扇200φ・換気口・スイッチ・2口コンセント×2
　　漏電ブレーカー2P20A・引掛けシーリング

改訂			承認	検図	検図	製図	工事名称	型式	作成日	図面番号
1							展示品	展示品E31③	2018/03/06	52-3669-10-3
2										001
3								図面名称	縮尺	
								仕上表・平面図	1/50	

株式会社ナガワ　【高知営業所】